

Gemeinde Lörrach

Gemarkung Lörrach

Flurstück 14431;14431/1;14432;14433 Maßstab 1 : 500

Auszug aus der


automatisierten Liegenschaftskarte

Stadt Lörrach


Fachbereich
Vermessung und
Grundbuch

erstellt: 04.02.2015


Darstellung entspricht dem Liegenschaftskataster, Abweichungen gegenüber dem Grundbuch sind möglich.

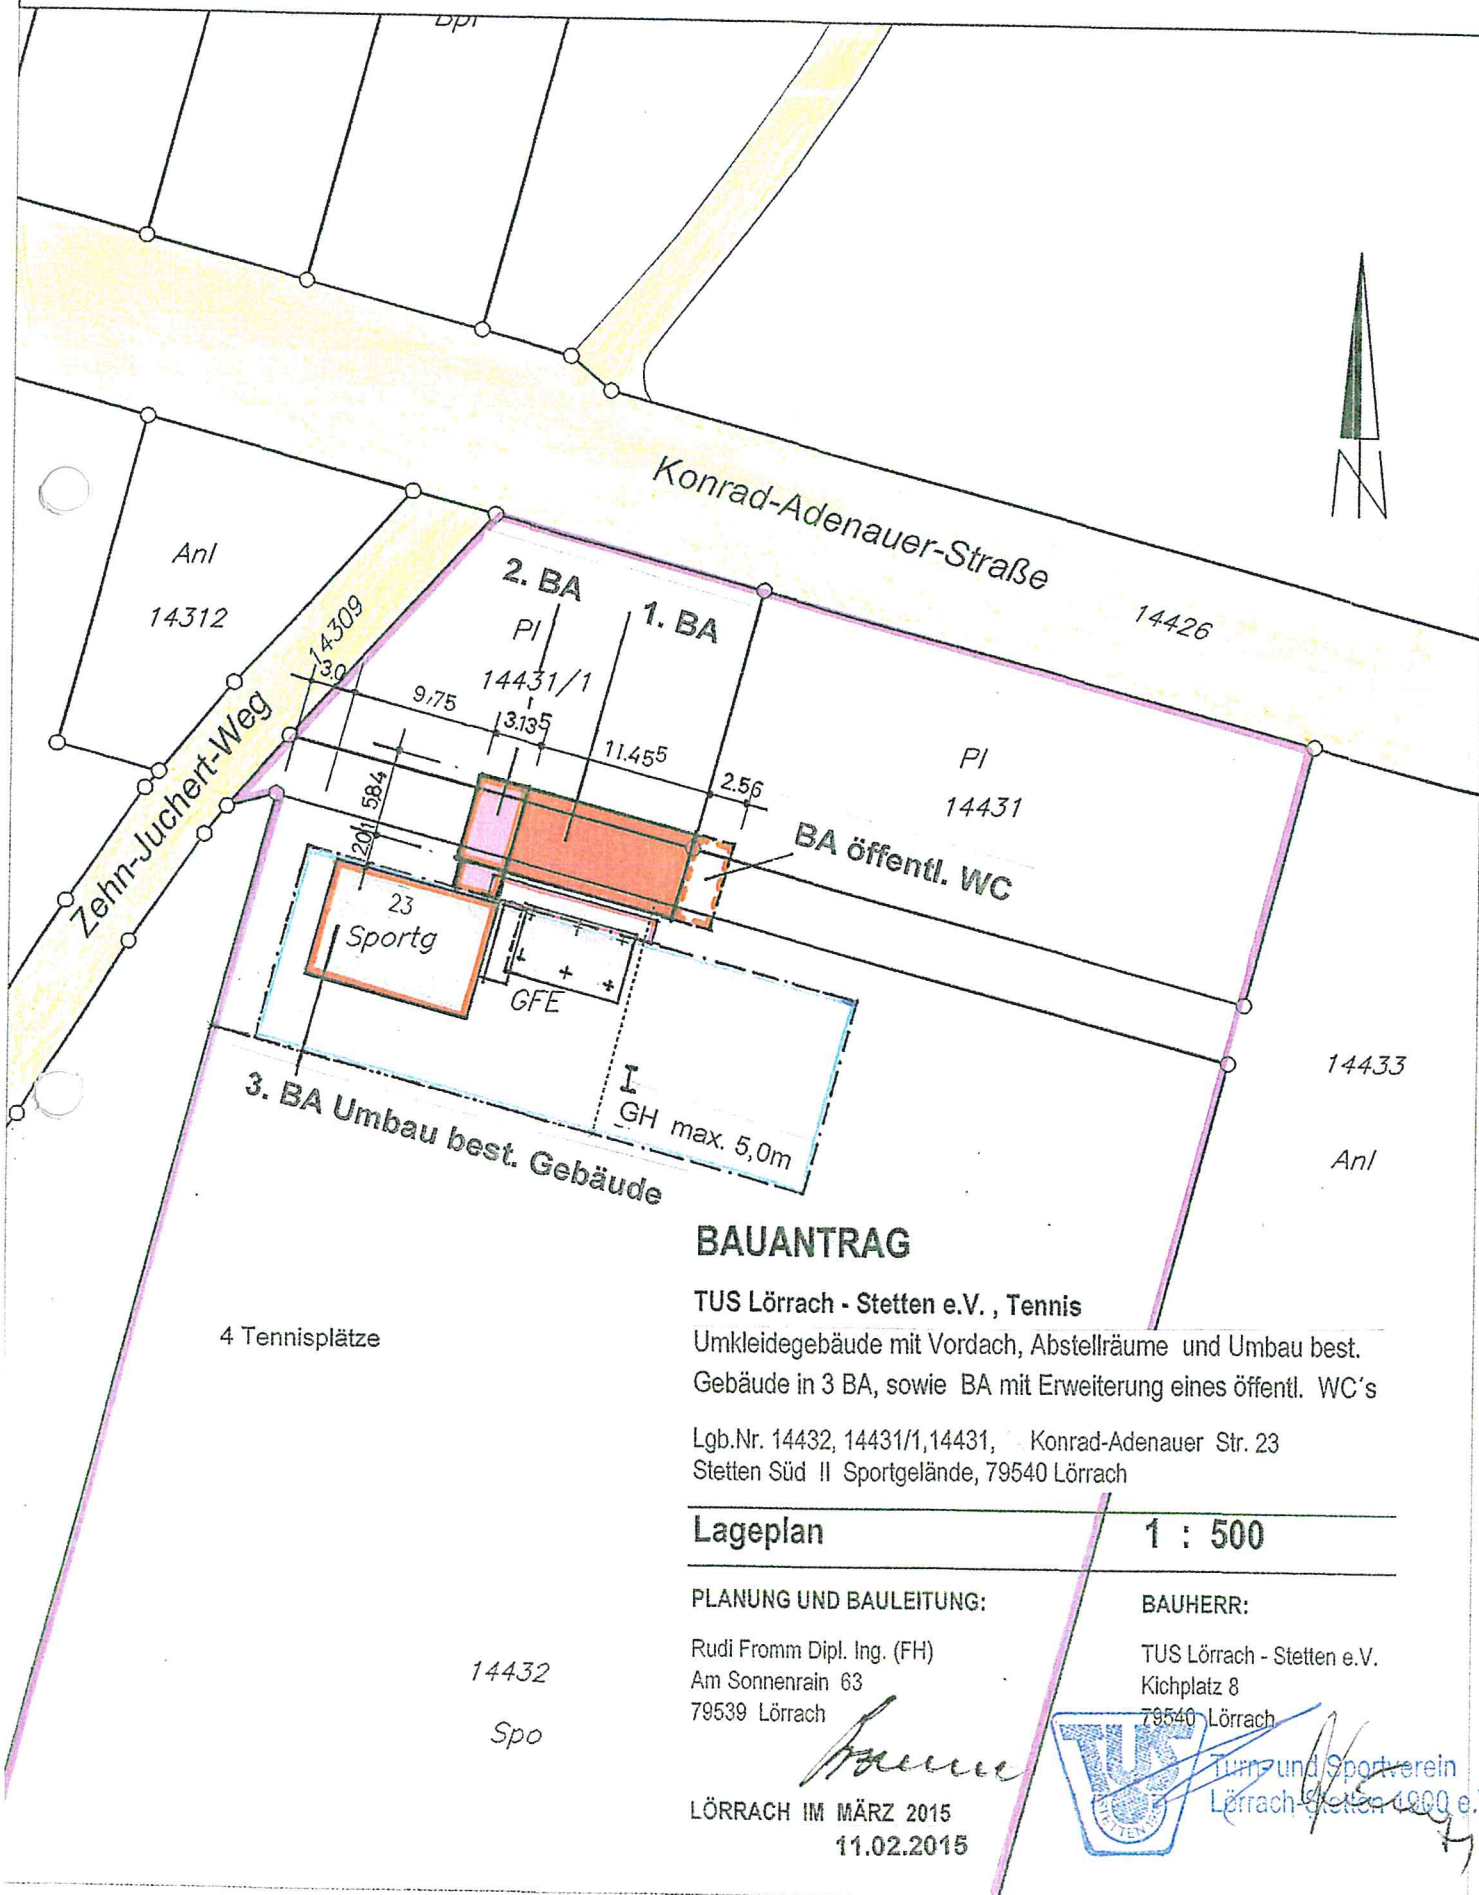

SCHNITT

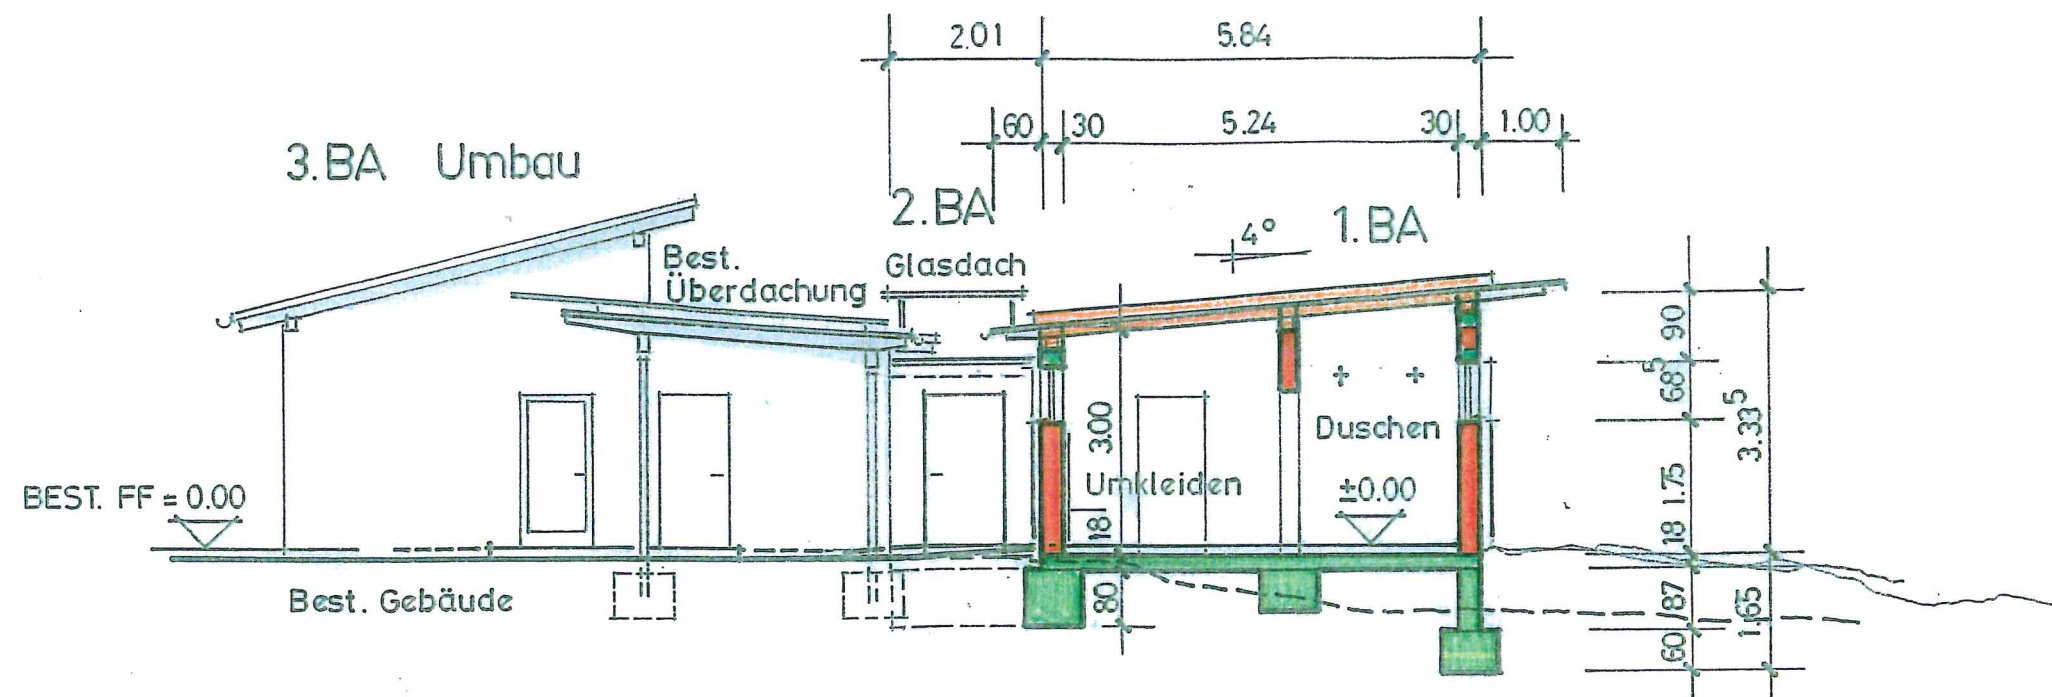

ANSICHT OST

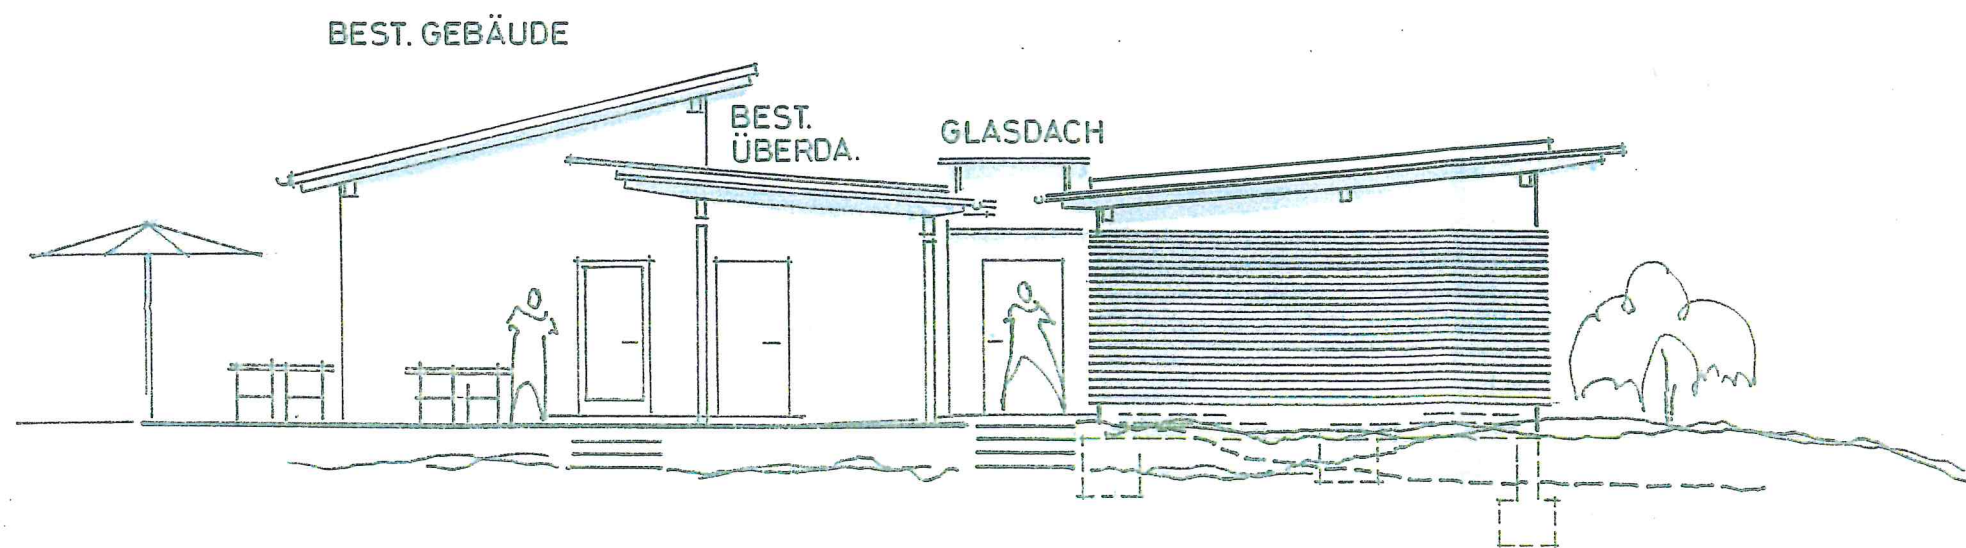

BAUANTRAG

TUS Lörrach - Stetten e.V., Tennis

Umkleidegebäude mit Vordach aus Glas, Abstellräume
und Umbau best. Gebäude in 3 Bauabschnitten
sowie BA mit Erweiterung eines öffentlichen WC's

Lgb.Nr. 14432, 14431/1, 14433 Stetten Süd II Sportgelände
Konrad-Adenauer Str. 23 79540 Lörrach


SCHNITT - ANSICHT OST 1 : 100

PLANUNG UND BAULEITUNG: BAUHERR:

Rudi Fromm Dipl. Ing. (FH)
Am Sonnenrain 63
79539 Lörrach

TUS Lörrach - Stetten e.V.
Kichplatz 8
79540 Lörrach


LÖRRACH IM MÄRZ 2015

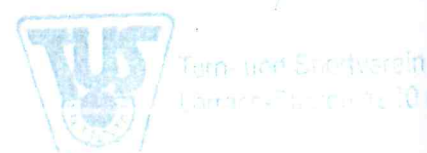

ANSICHT WEST

2. + 1. BA

3. BA Umbau

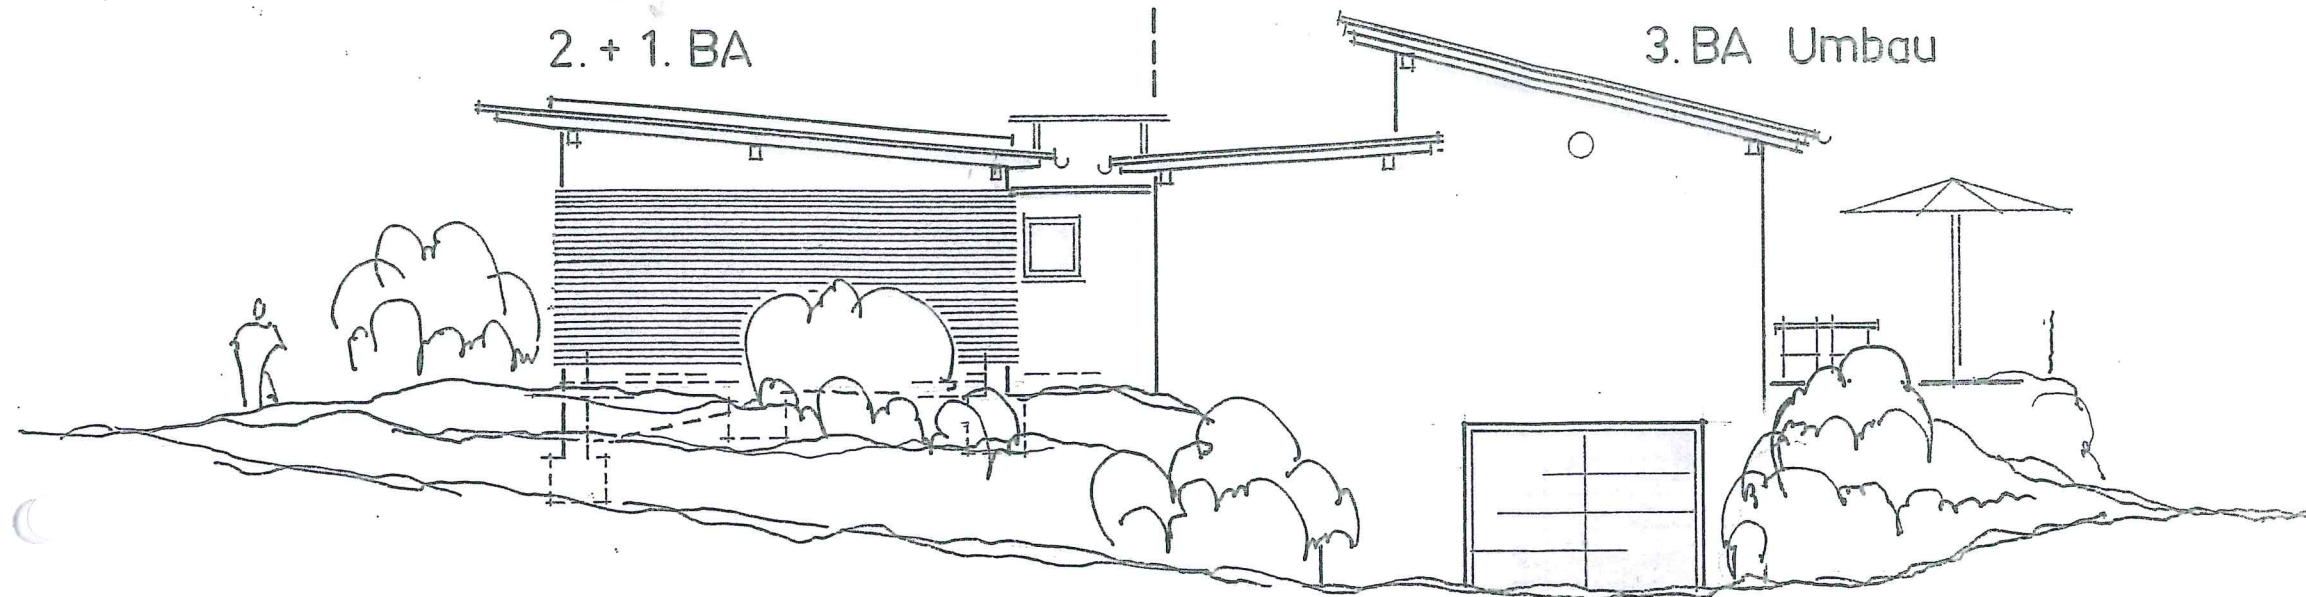


ANSICHT NORD

1. BA

3. BA Umbau

BA
öffentl. WC

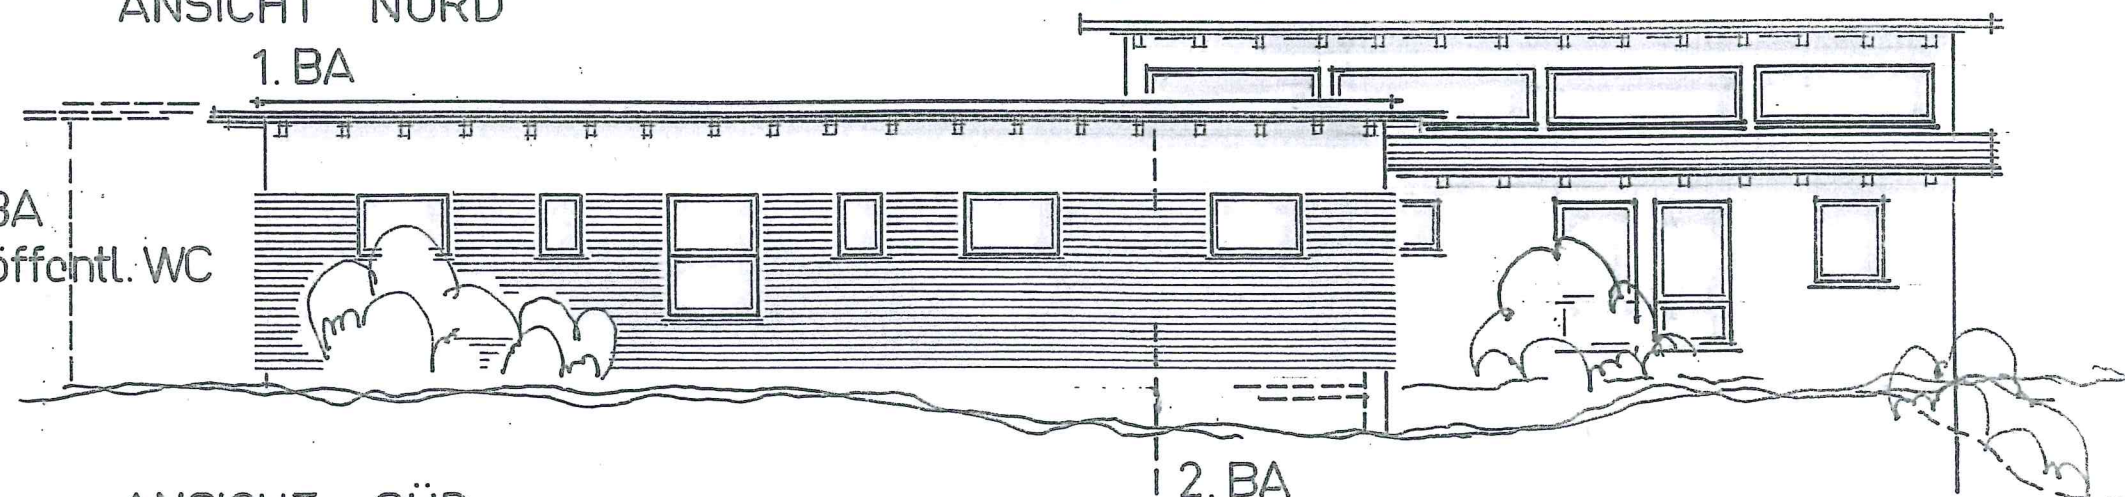

ANSICHT SÜD


3. BA Umbau

2. BA

2. BA

1. BA

BA
öffentl. WC

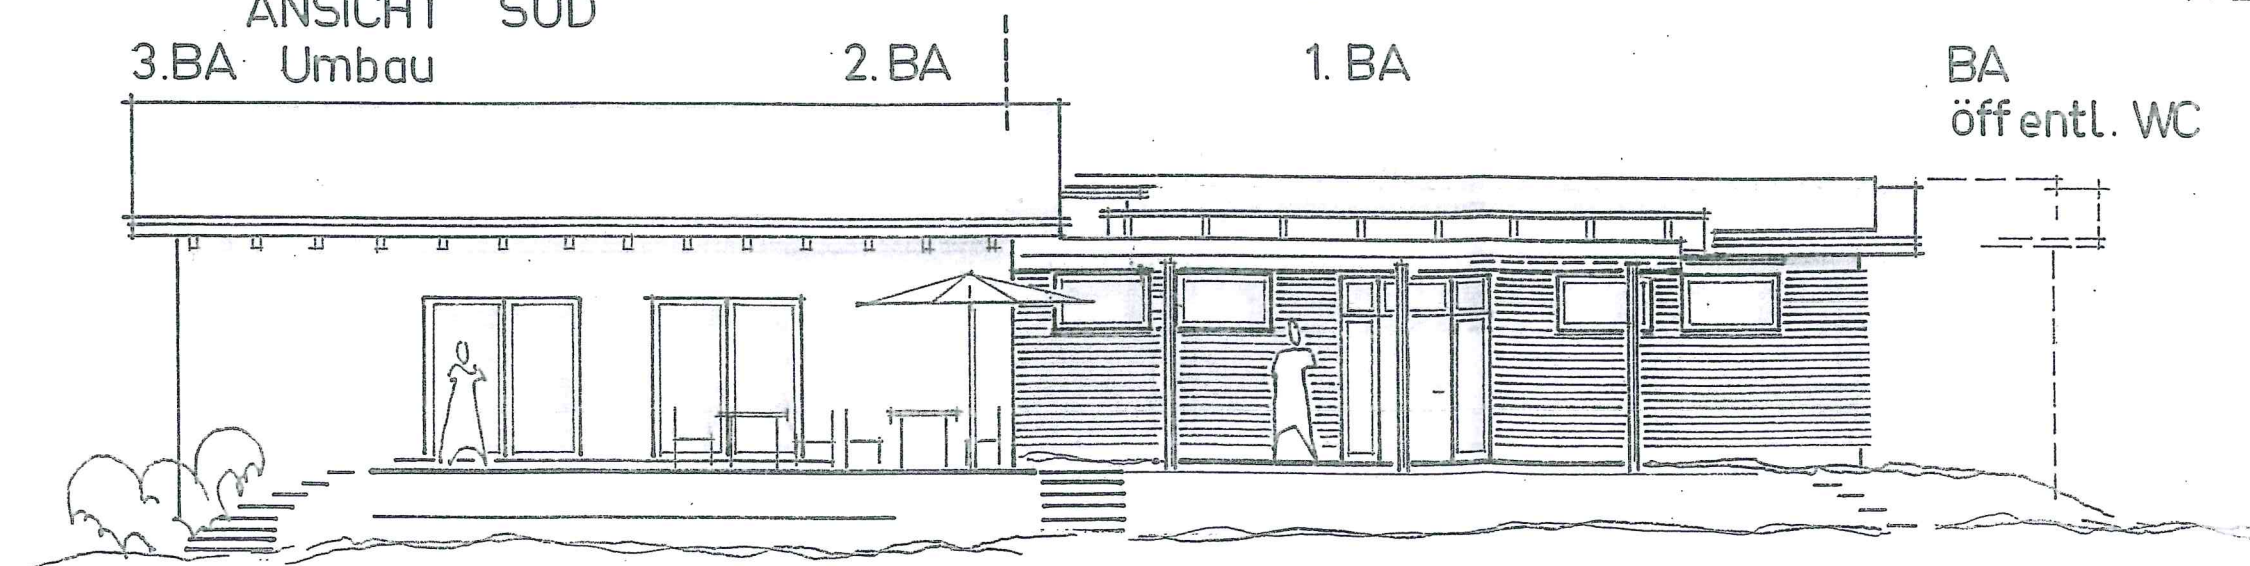

BAUANTRAG

TUS Lörrach - Stetten e.V., Tennis

Umkleidegebäude mit Vordach aus Glas, Abstellräume
und Umbau best. Gebäude in 3 Bauabschnitten
sowie BA mit Erweiterung eines öffentlichen WC's

Lgb.Nr. 14432, 14431/1, 14433
Konrad-Adenauer Str. 23

Stetten Süd II Sportgelände
79540 Lörrach

ANSICHT WEST, NORD, SÜD 1 : 100

PLANUNG UND BAULEITUNG:

BAUHERR:

Rudi Fromm Dipl. Ing. (FH)
Am Sonnenrain 63
79539 Lörrach

TUS Lörrach - Stetten e.V.
Kichplatz 8
79540 Lörrach

LÖRRACH IM MÄRZ 2015

