


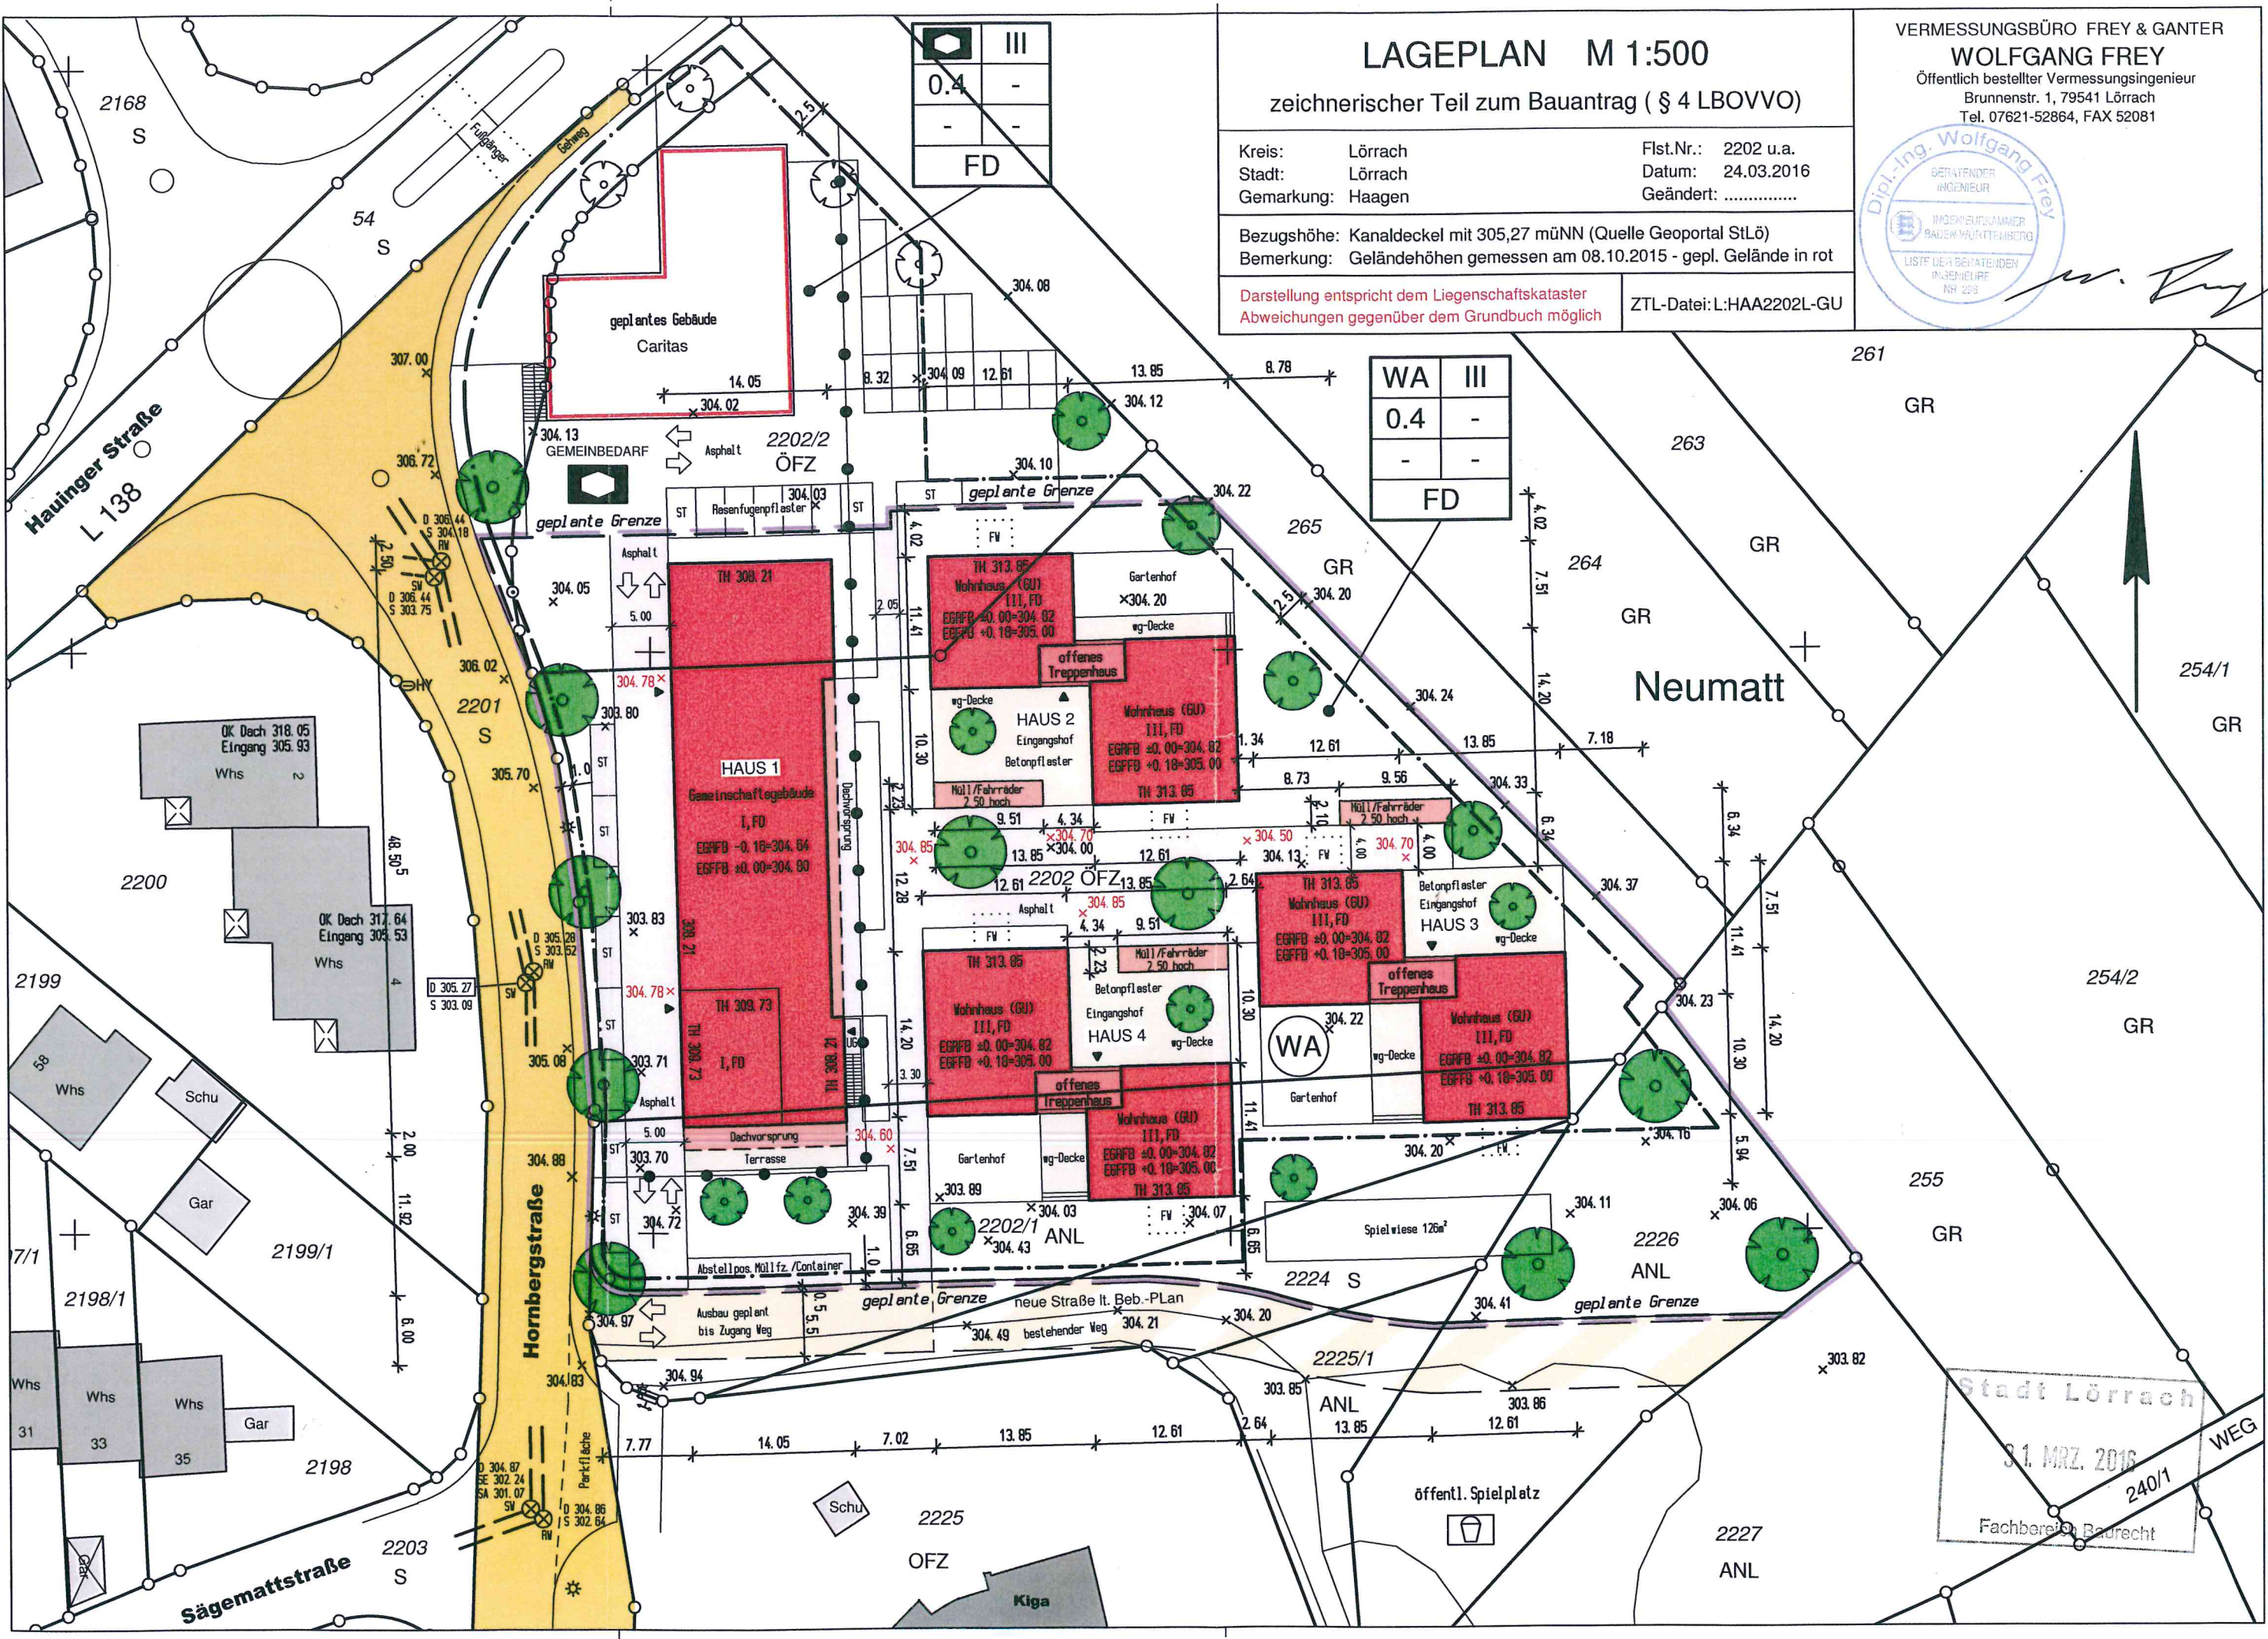

LAGEPLAN M 1:500

zeichnerischer Teil zum Bauantrag (§ 4 LBOVVO)

Kreis: Lörrach
Stadt: Lörrach
Gemarkung: Haagen

Flst.Nr.: 2202 u.a.
Datum: 24.03.2016
Geändert:

Bezugshöhe: Kanaldeckel mit 305,27 müNN (Quelle Geoportal StLö)
Bemerkung: Geländehöhen gemessen am 08.10.2015 - gepl. Gelände in rot

Darstellung entspricht dem Liegenschaftskataster
Abweichungen gegenüber dem Grundbuch möglich

ZTL-Datei: L:HAA2202L-GU

VERMESSUNGSBÜRO FREY & GANTER
WOLFGANG FREY
Öffentlich bestellter Vermessungsingenieur
Brunnerstr. 1, 79541 Lörrach
Tel. 07621-52864, FAX 52081



W. Frey

WA	III
0.4	-
-	-
FD	

III
0.4
-
-
FD

WA

Stadt Lörrach
31. MRZ. 2016
Fachbereich Baurecht