


Erschließung "Belist" in Lörrach - Haagen

OR 04.10.16 / AUT 06.10.16

Entwässerung - Plan 1/2



FICHTNER
WATER & TRANSPORTATION

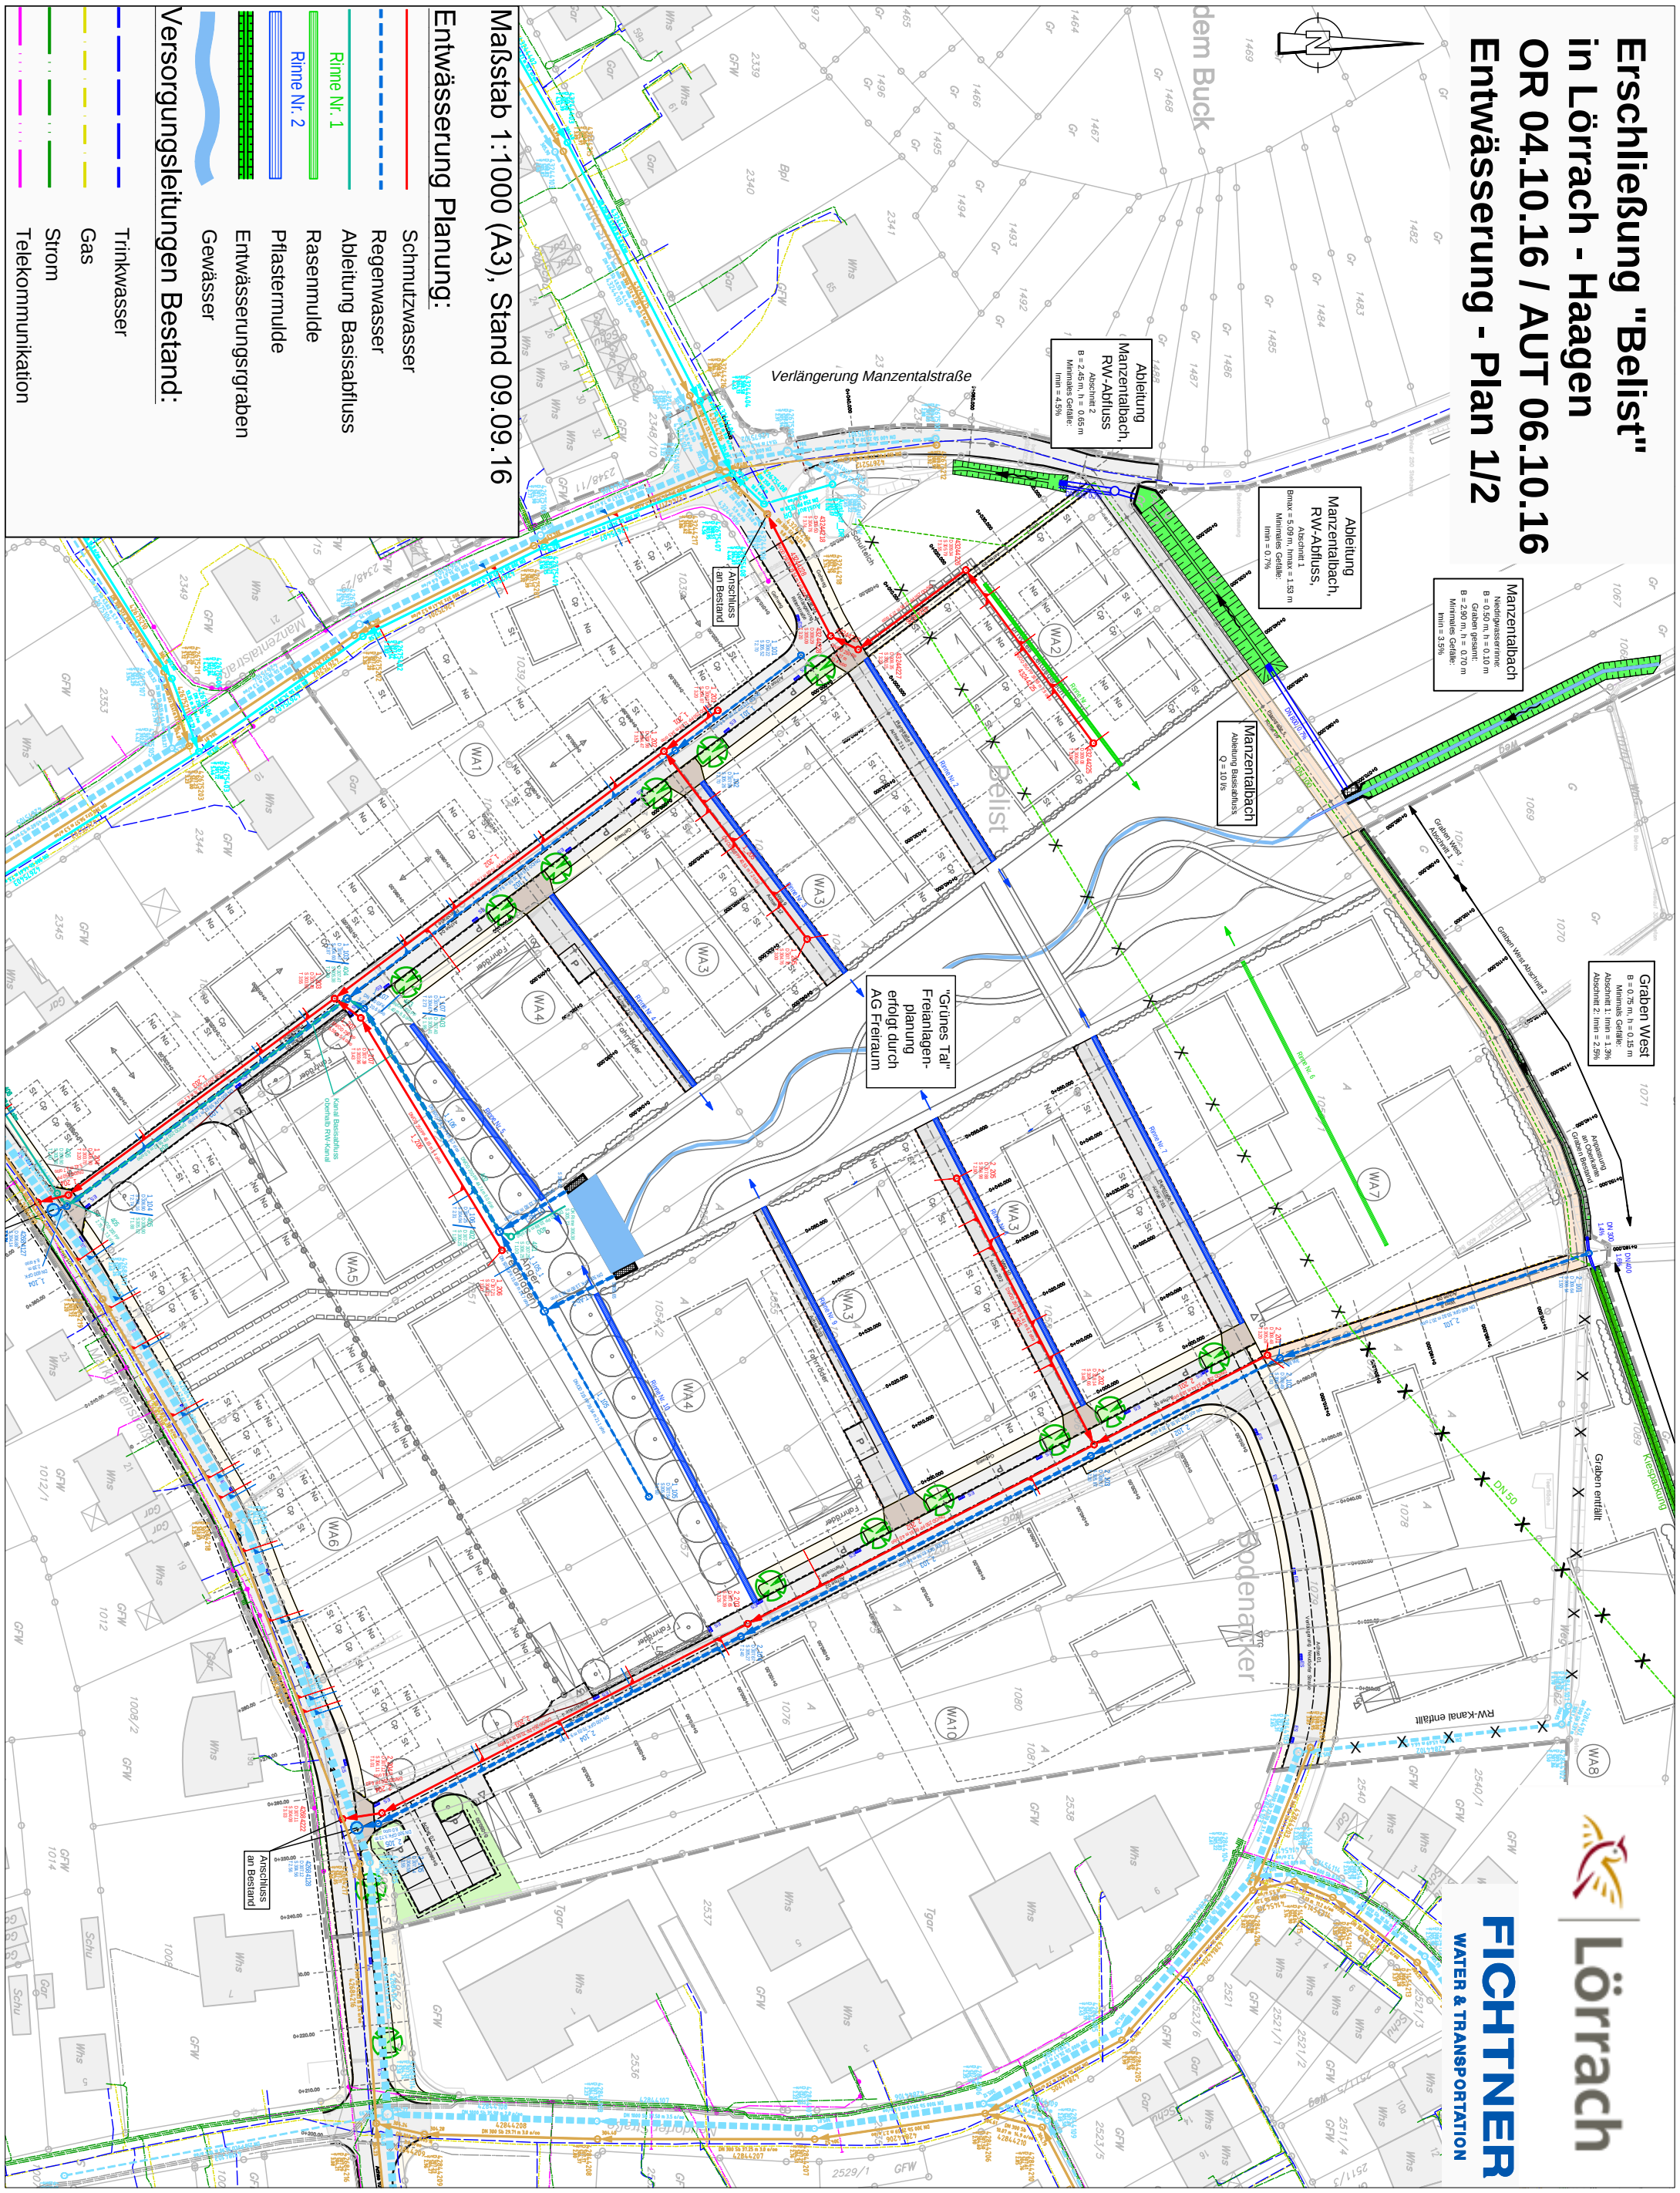

Manzentalbach
Niederschlagsrinne
B = 0,50 m, h = 0,10 m
Graben gesamt:
B = 2,80 m, h = 0,70 m
Minimales Gefälle:
mm = 3,2‰

Ableitung Manzentalbach, RW-Abfluss,
Abschnitt 1
Brux = 5,09 m, hmax = 1,53 m
Minimales Gefälle:
mm = 0,7‰

Ableitung Manzentalbach, RW-Abfluss
Abschnitt 2
B = 2,45 m, h = 0,66 m
Minimales Gefälle:
mm = 4,5‰

"Grünes Tal"
Freianlagen-
planung
erfolgt durch
AG Freiraum

Graben West
B = 0,75 m, h = 0,25 m
Minimales Gefälle:
Abschnitt 1, mm = 1,3‰
Abschnitt 2, mm = 2,9‰

Maßstab 1:1000 (A3), Stand 09.09.16

Entwässerung Planung:

- Schmutzwasser
- Regenwasser
- Ableitung Basisabfluss
- Rinne Nr. 1
- Rasenmulde
- Pflastermulde
- Entwässerungsgraben
- Gewässer

Versorgungsleitungen Bestand:

- Trinkwasser
- Gas
- Strom
- Telekommunikation