Erschließung "Belist" in Lörrach - Haagen
OR 04.10.16 / AUT 06.10.16
Entwässerung - Plan 2/2

Lörrach
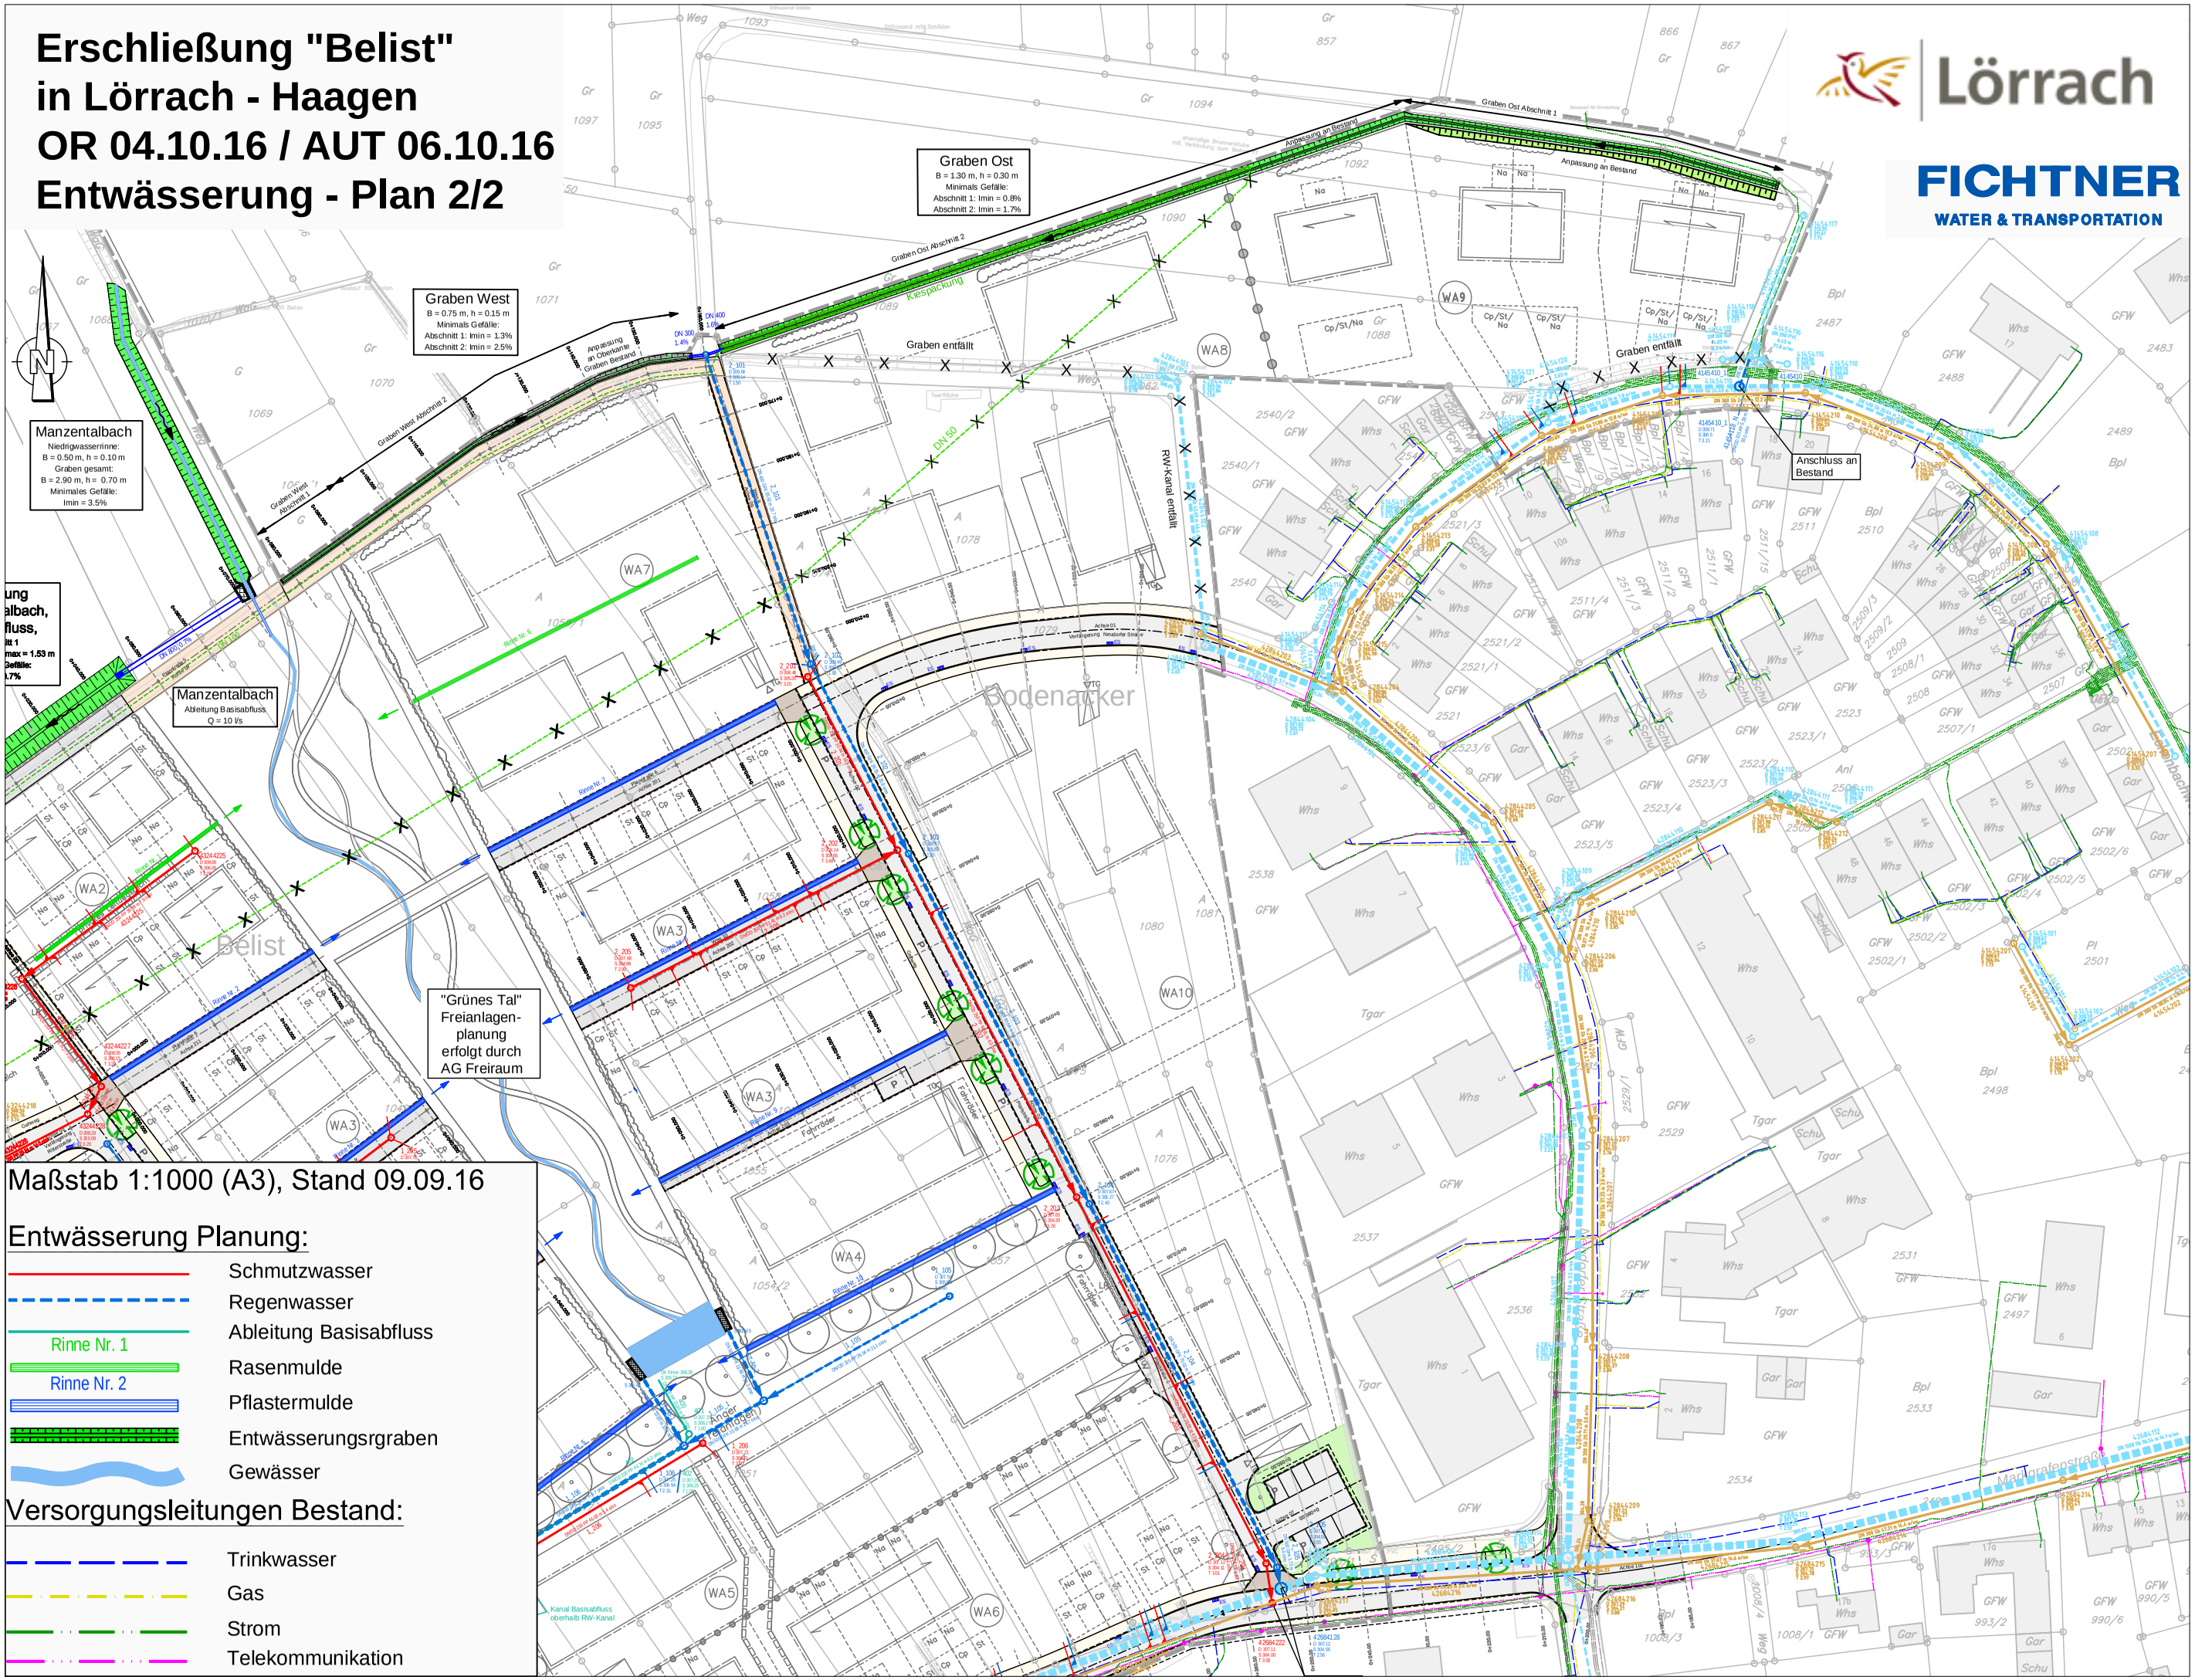
FICHTNER
WATER & TRANSPORTATION