


Anlage 3

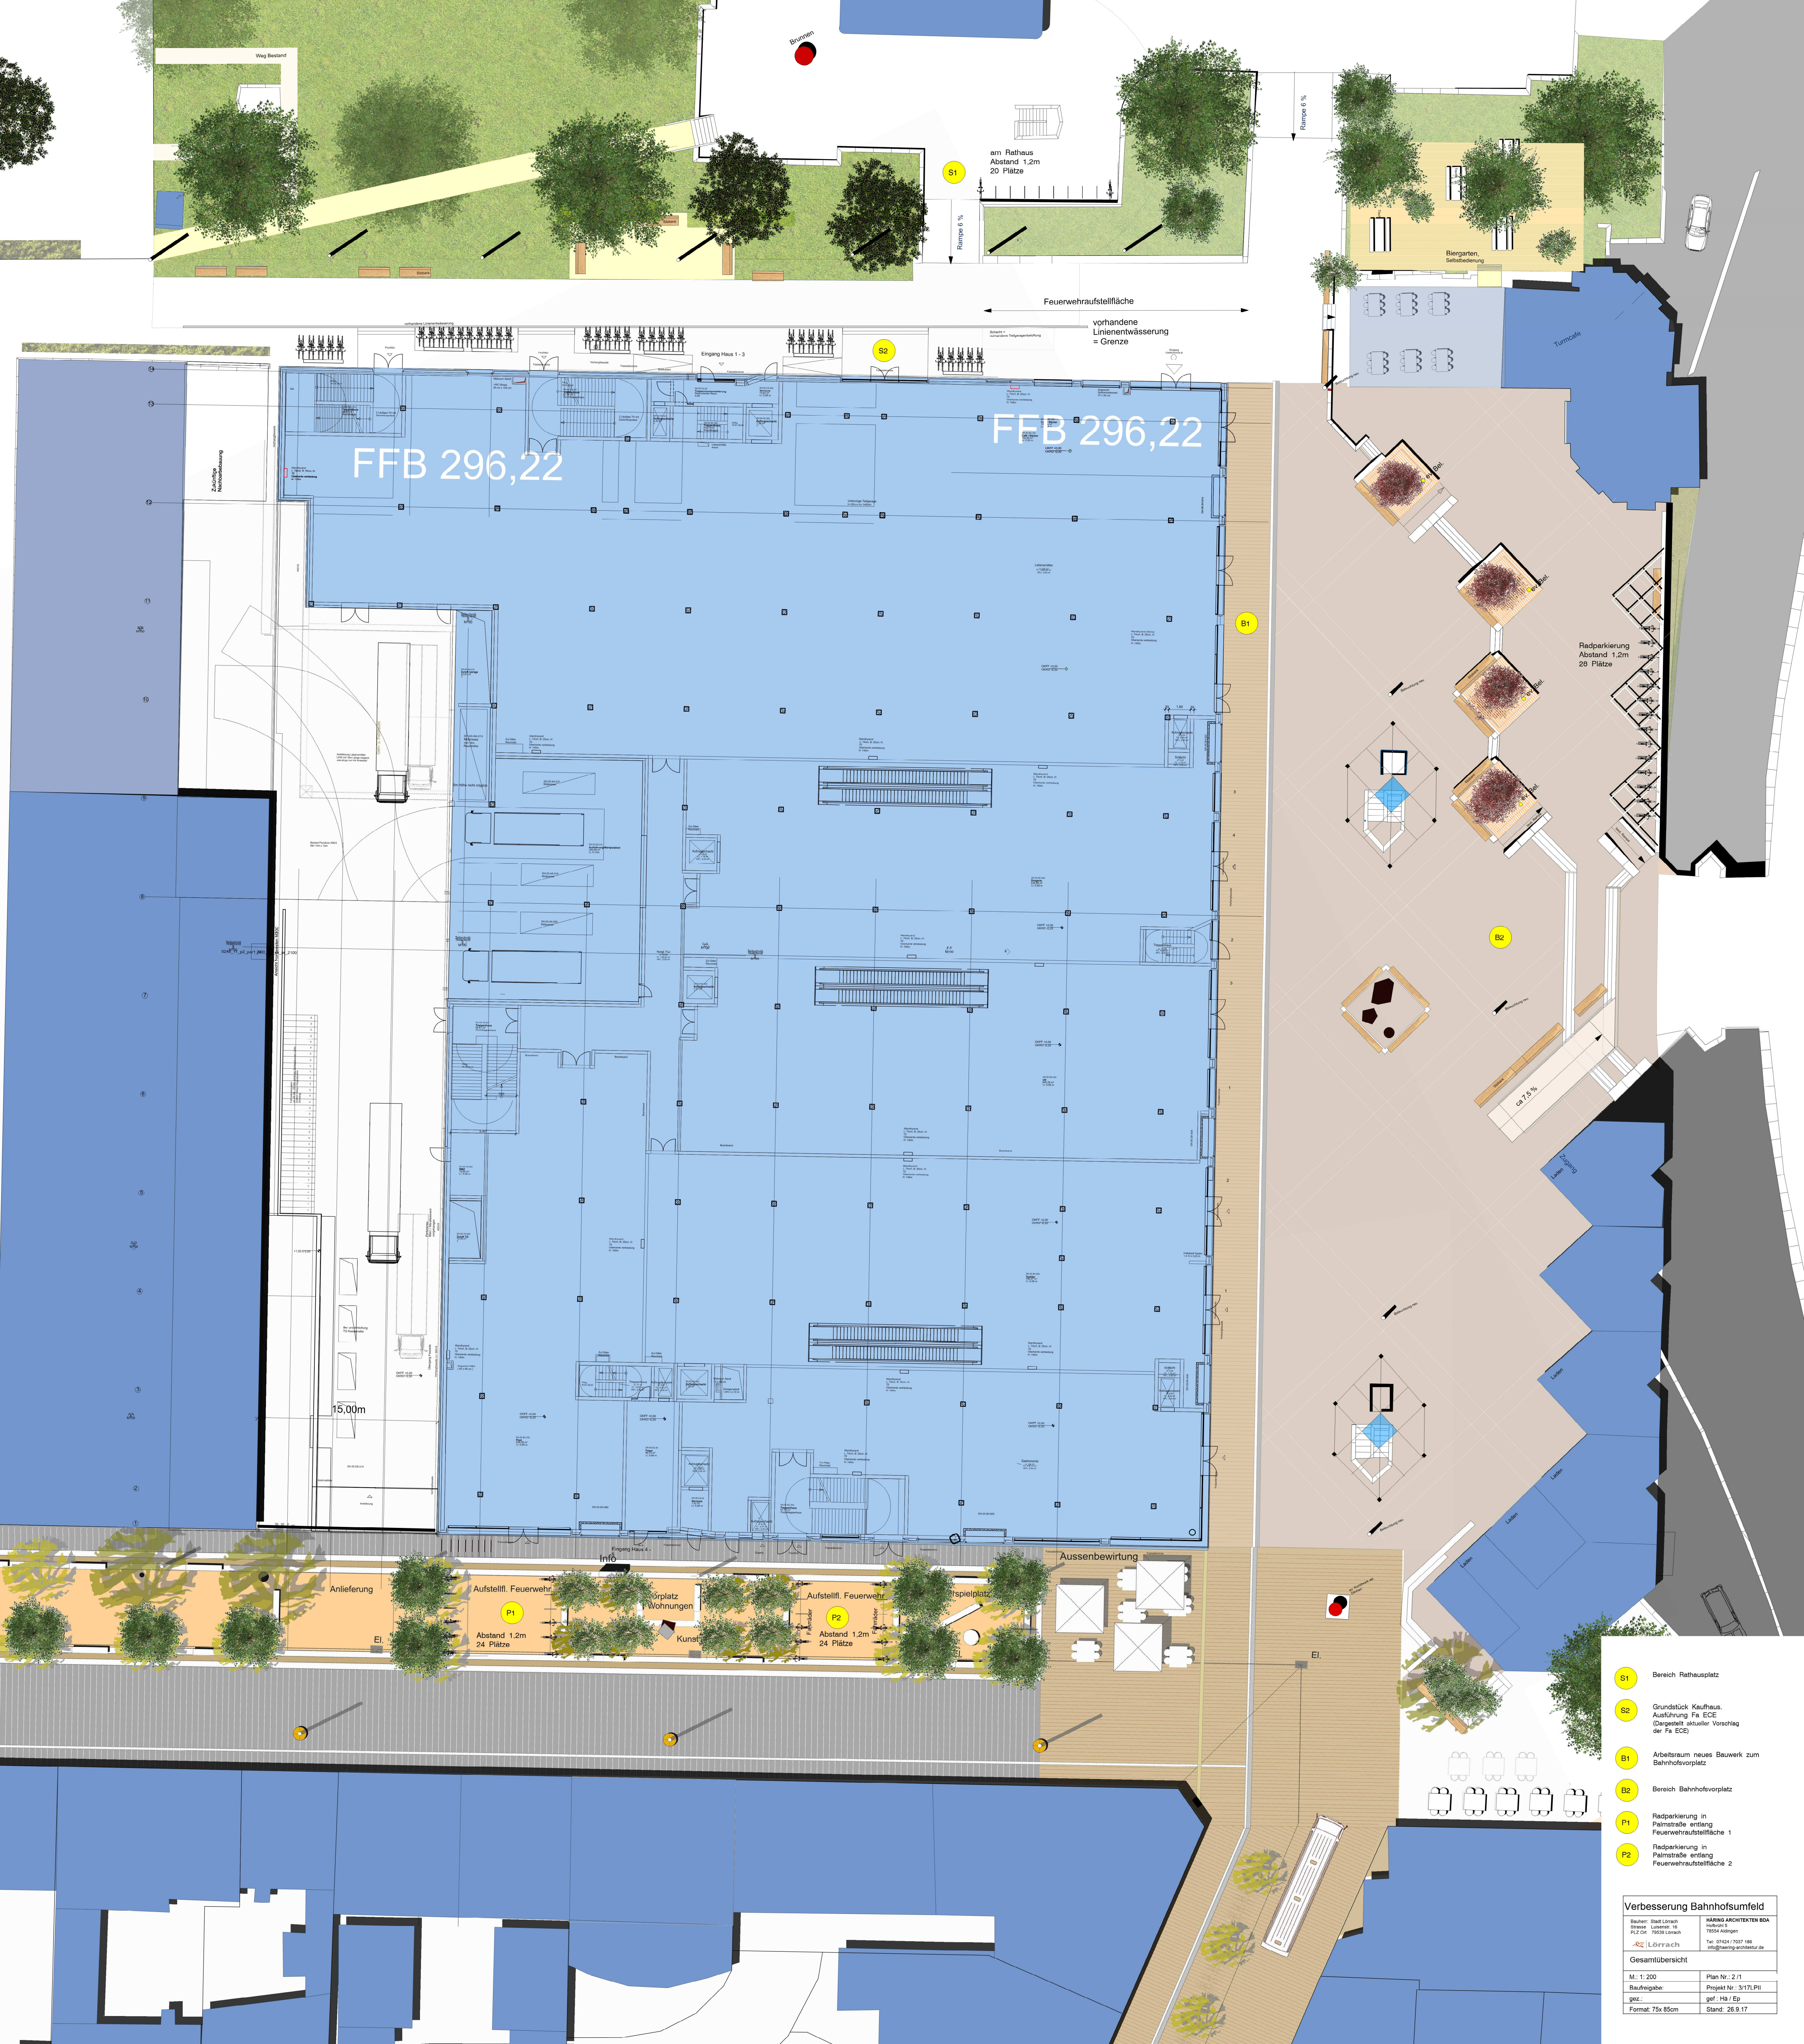

- S1 Bereich Rathausplatz
- S2 Grundstück Kaufhaus, Ausführung Fa ECE (Dargestellt: aktueller Vorschlag der Fa ECE)
- B1 Arbeitsraum neues Bauwerk zum Bahnhofsvorplatz
- B2 Bereich Bahnhofsvorplatz
- P1 Redparkierung in Palmstraße entlang Feuerwehraufstellfläche 1
- P2 Redparkierung in Palmstraße entlang Feuerwehraufstellfläche 2

Verbesserung Bahnhofsumfeld	
Bauherr: Stadt Löhrrach	Architekt: HÄRING ARCHITECTEN BDA
Baufreigebe: 18	Industrie 5
geol.: 18	Industrie 5
Format: 75x85cm	Stand: 26.9.17