


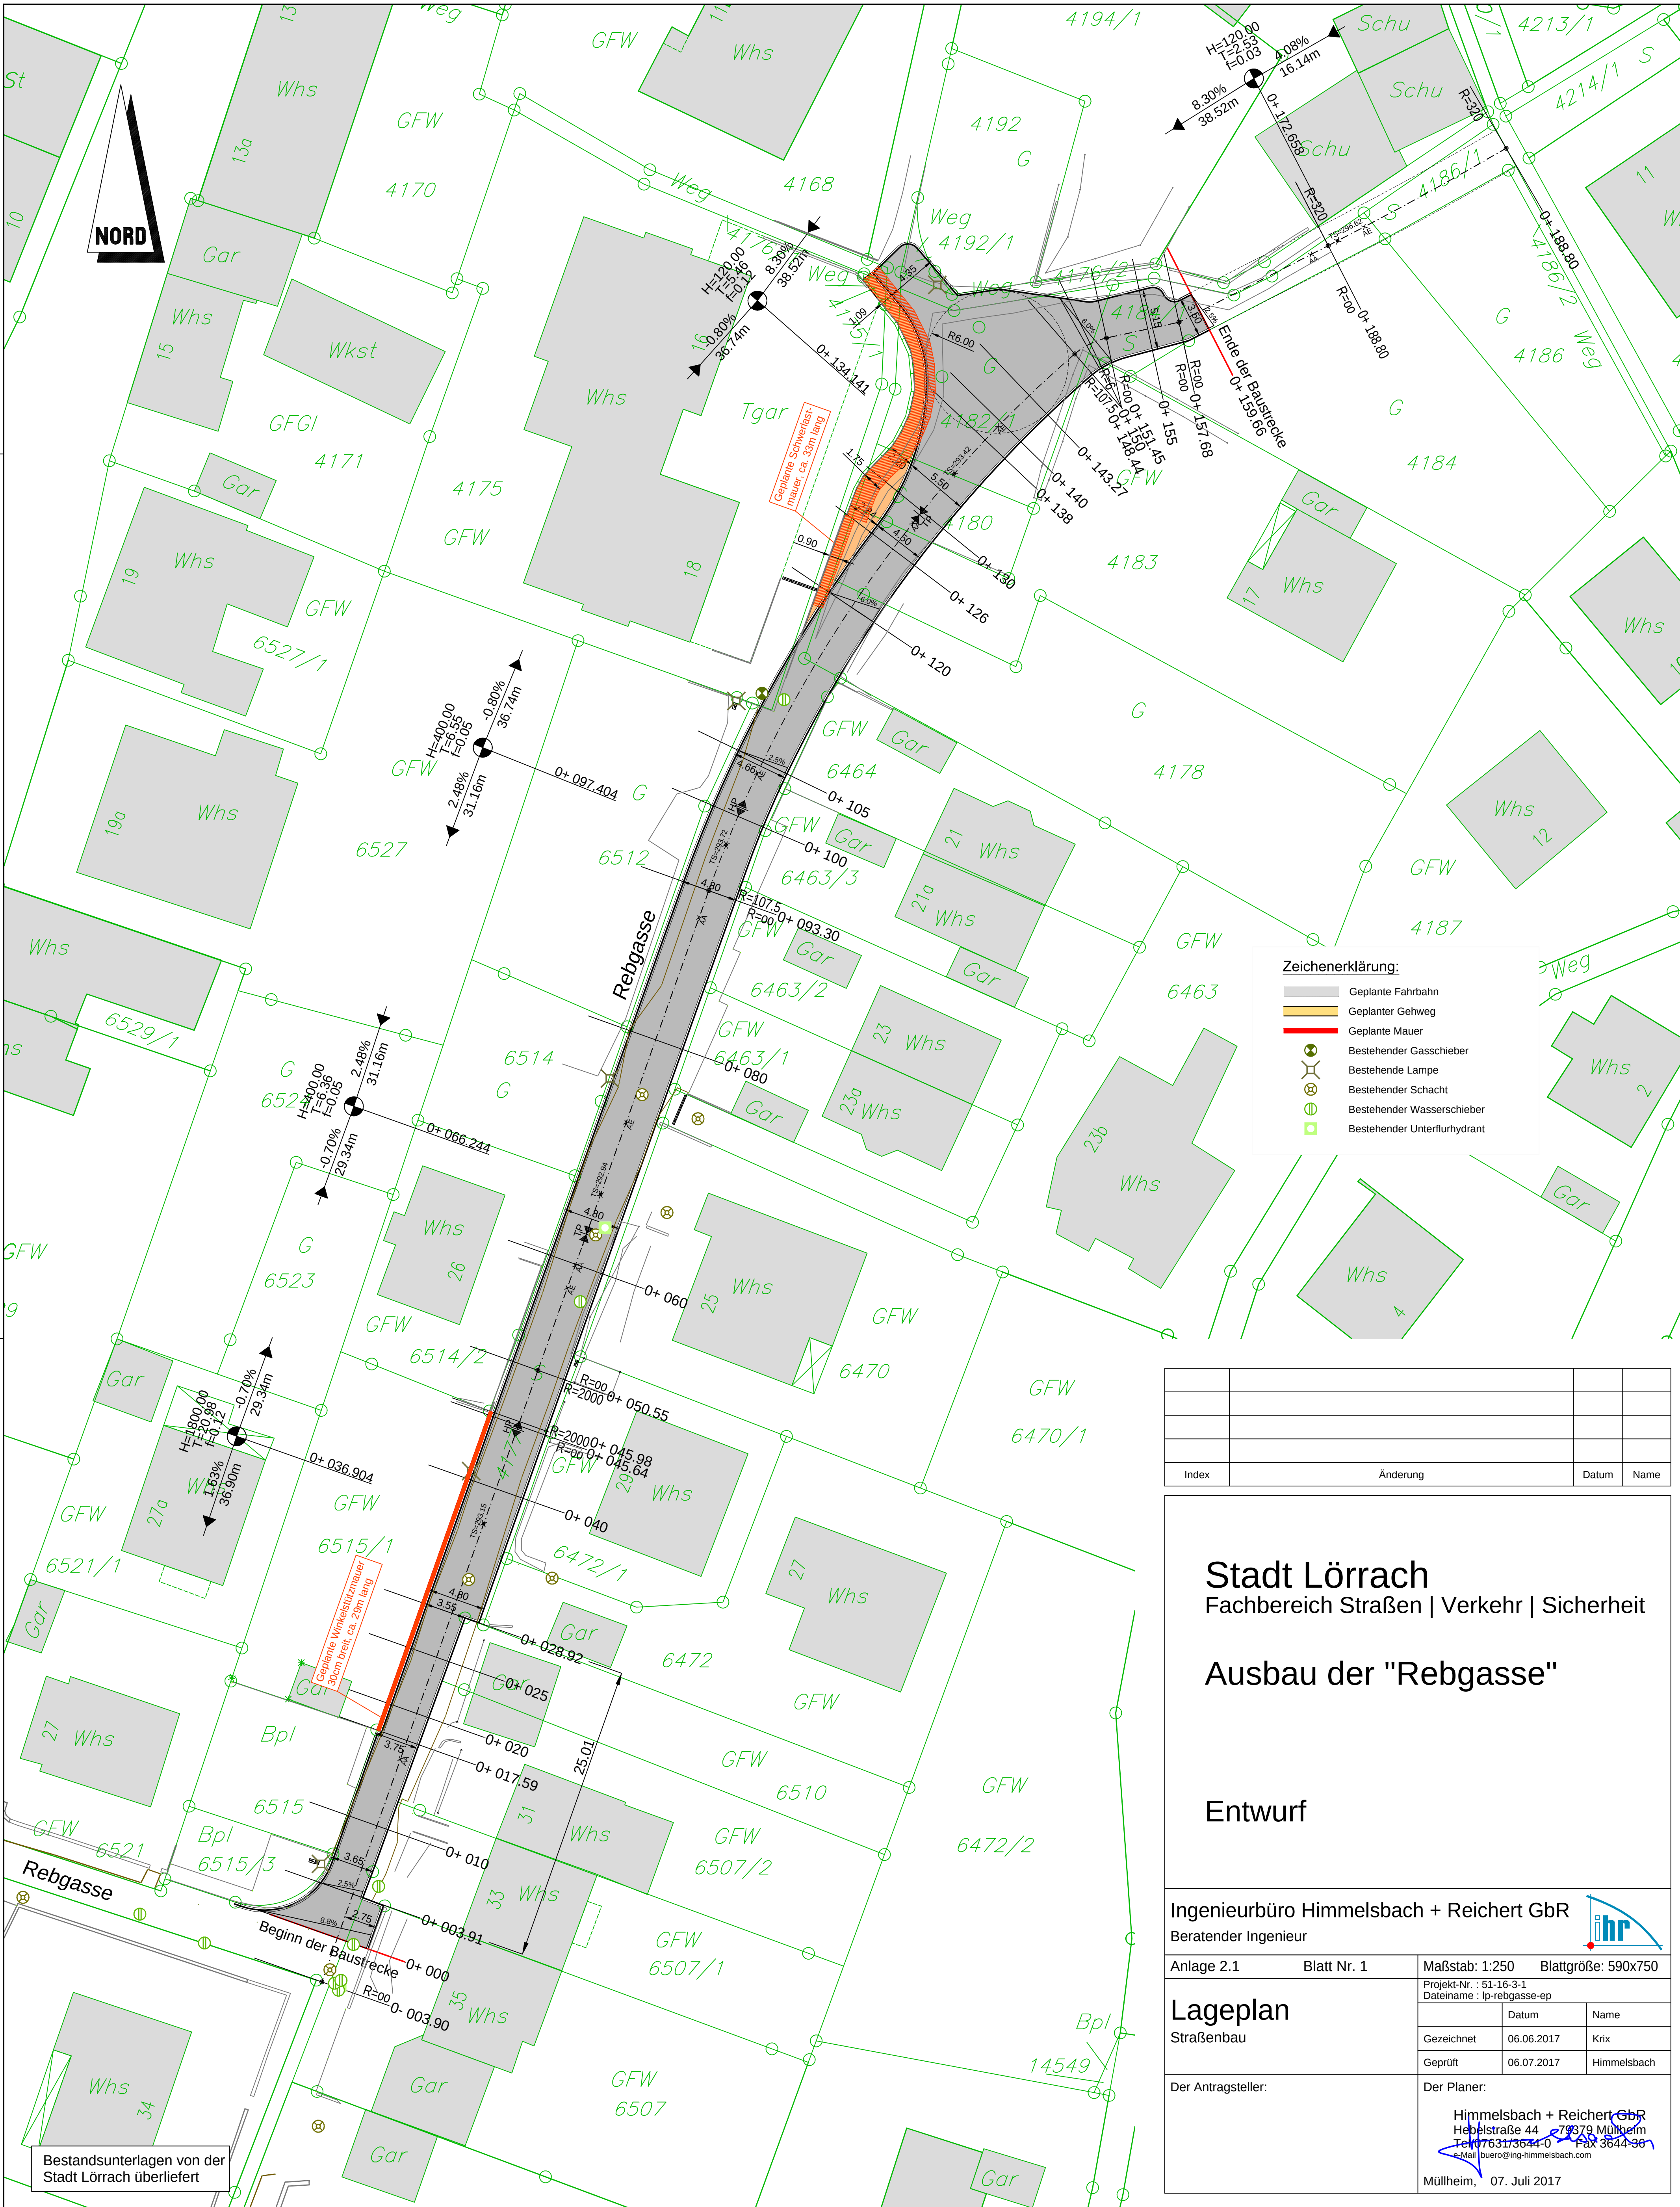

Zeichenerklärung:

- Geplante Fahrbahn
- Geplanter Gehweg
- Geplante Mauer
- Bestehender Gasschieber
- Bestehende Lampe
- Bestehender Schacht
- Bestehender Wasserschieber
- Bestehender Unterflurhydrant

Index	Änderung	Datum	Name

Stadt Lörrach
Fachbereich Straßen | Verkehr | Sicherheit

Ausbau der "Rebgasse"

Entwurf

Ingenieurbüro Himmelsbach + Reichert GbR
Beratender Ingenieur



Anlage 2.1	Blatt Nr. 1	Maßstab: 1:250	Blattgröße: 590x750
Projekt-Nr.: 51-16-3-1 Dateiname: lp-rebgasse-ep		Datum	Name
Gezeichnet		06.06.2017	Krix
Geprüft		06.07.2017	Himmelsbach

Der Antragsteller:	Der Planer:
	Himmelsbach + Reichert GbR Hebelstraße 44 79379 Müllheim Tel. 07631/3644-0 Fax 3644-36 e-Mail buero@ing-himmelsbach.com
	Müllheim, 07. Juli 2017

Bestandsunterlagen von der
Stadt Lörrach überliefert