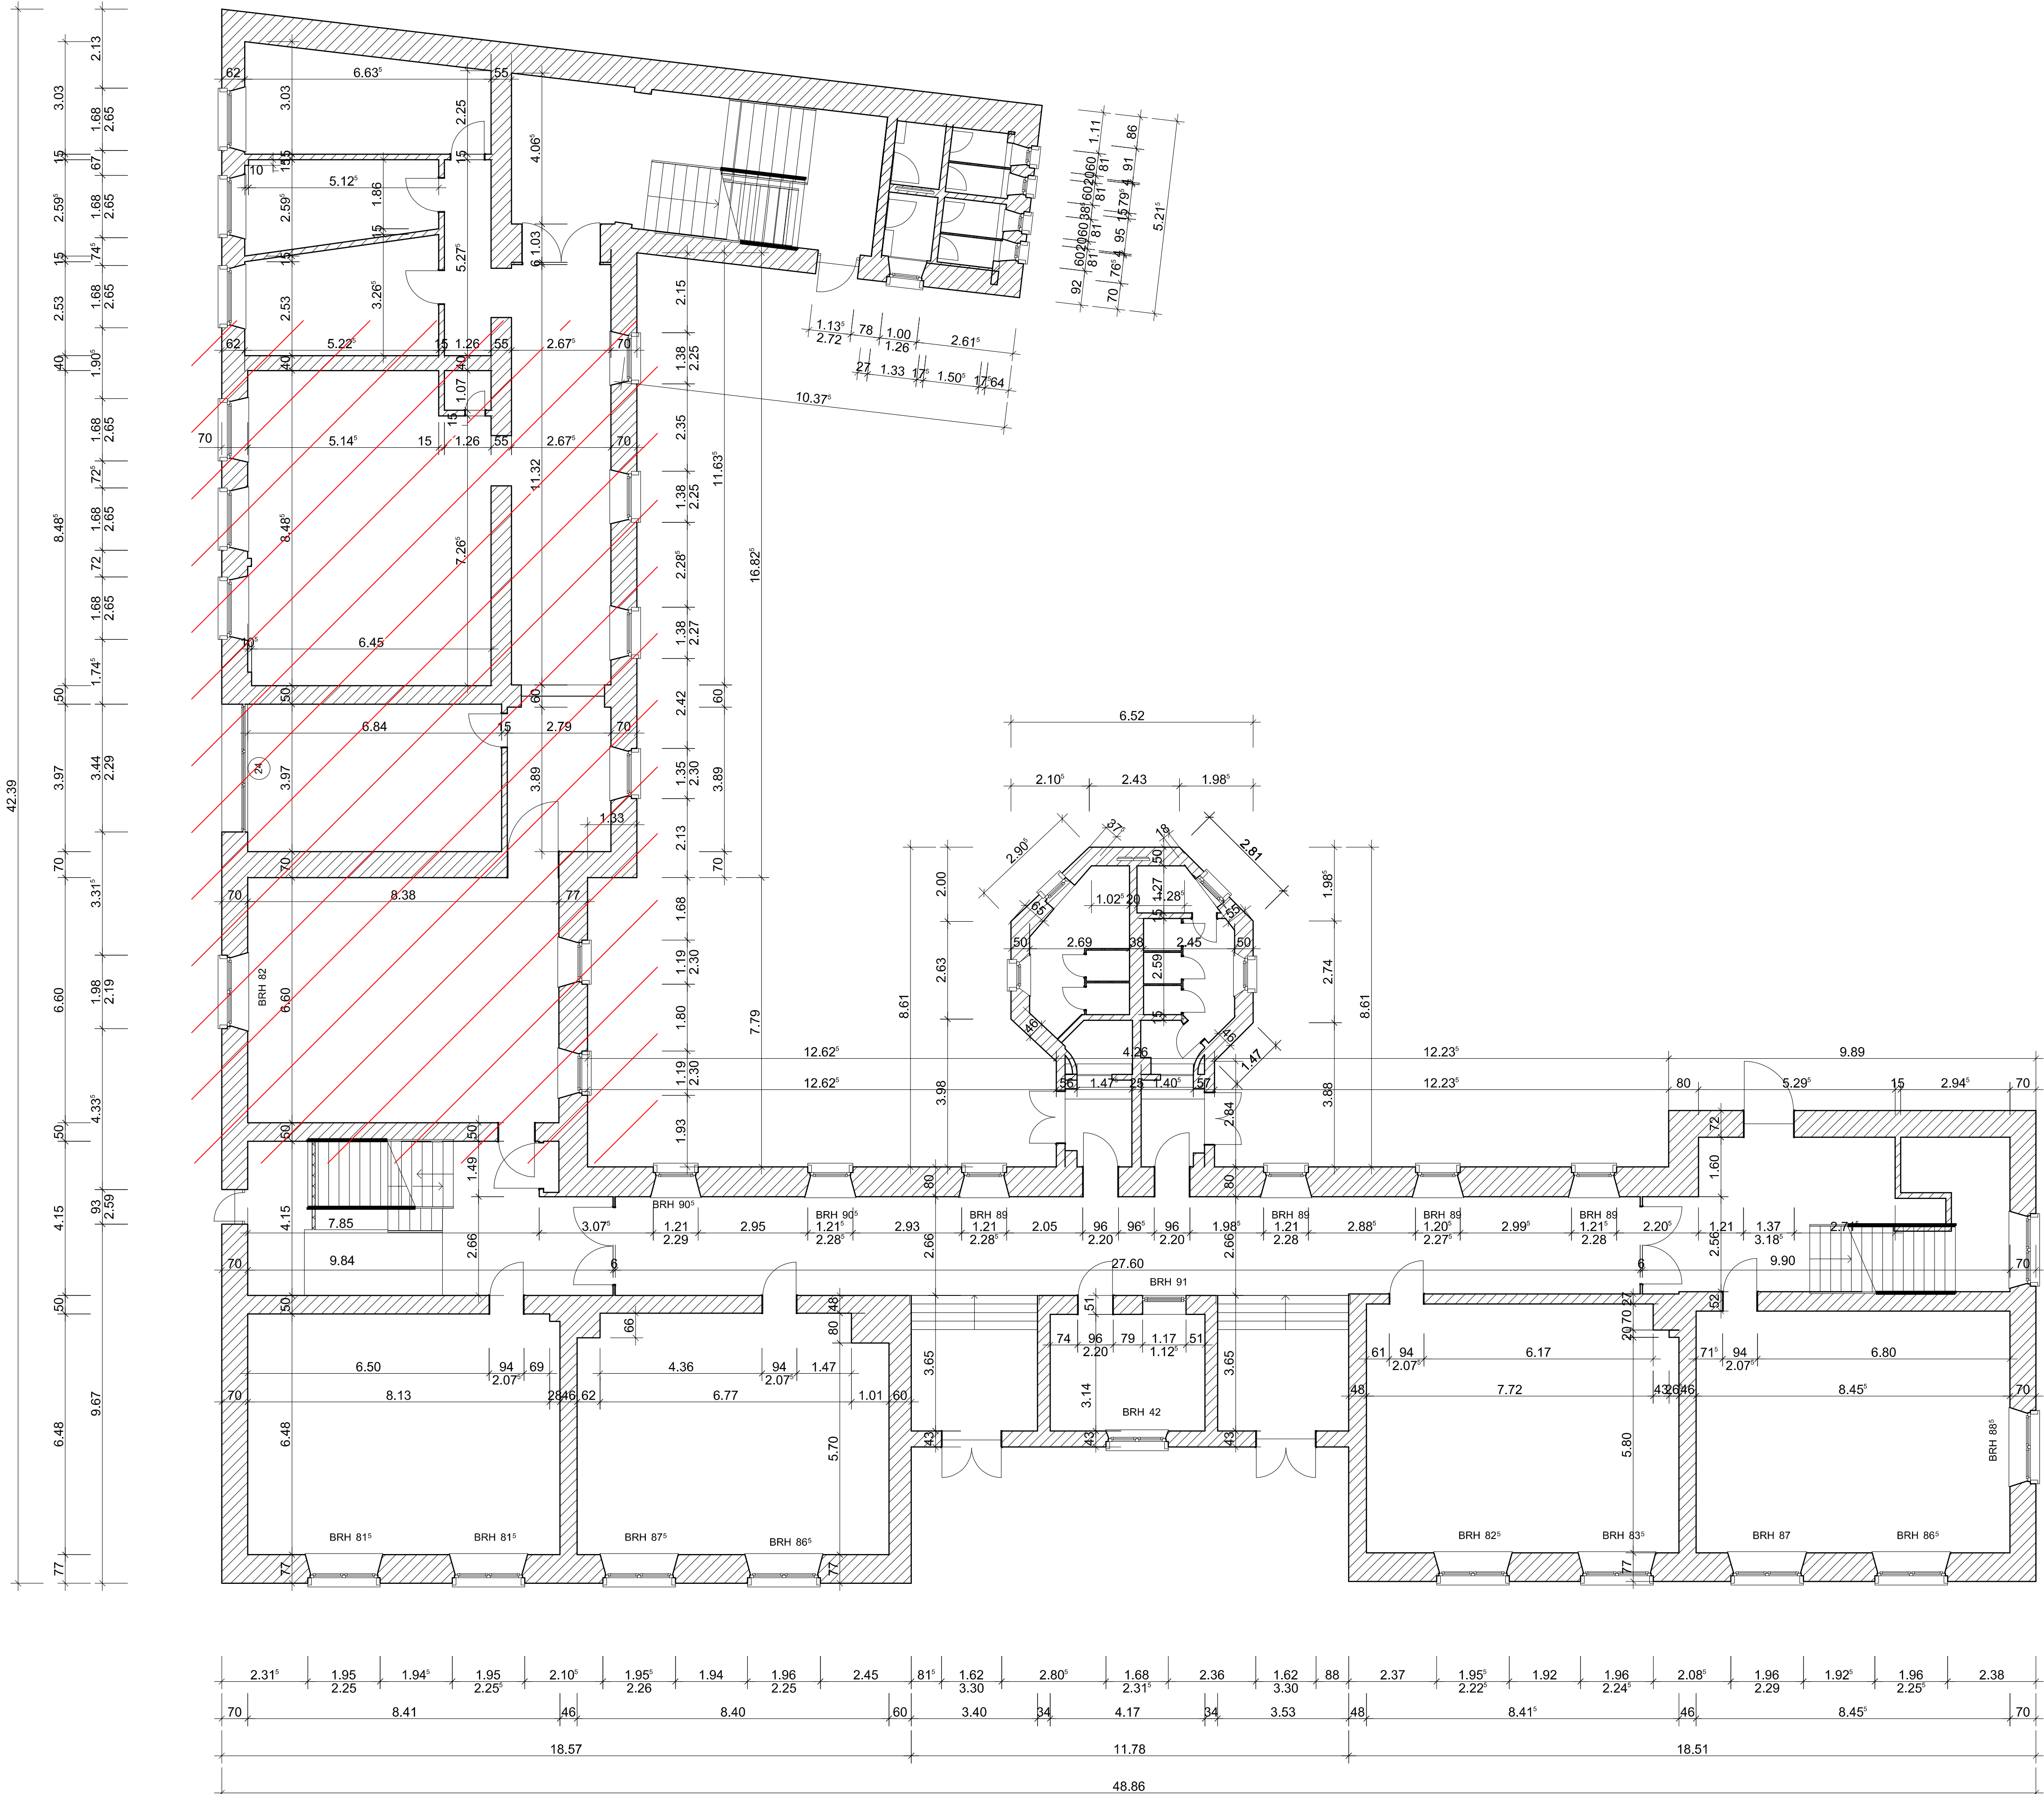


Hebelschule

Grundriss EG

Planung und Bauleitung
Stadt Lörrach
Luisenstraße 16
79539 Lörrach
Tel.: 07621/415-657
Fax: 07621/415-693

Bauherr
Stadt Lörrach
Luisenstraße 16
79539 Lörrach

Maßstab	Zuständig	Gezeichnet	Datum	Format
ohne	Herrmann	Schneider	25.04.2017	
Plan - Nr.		Index		
		2230		

