


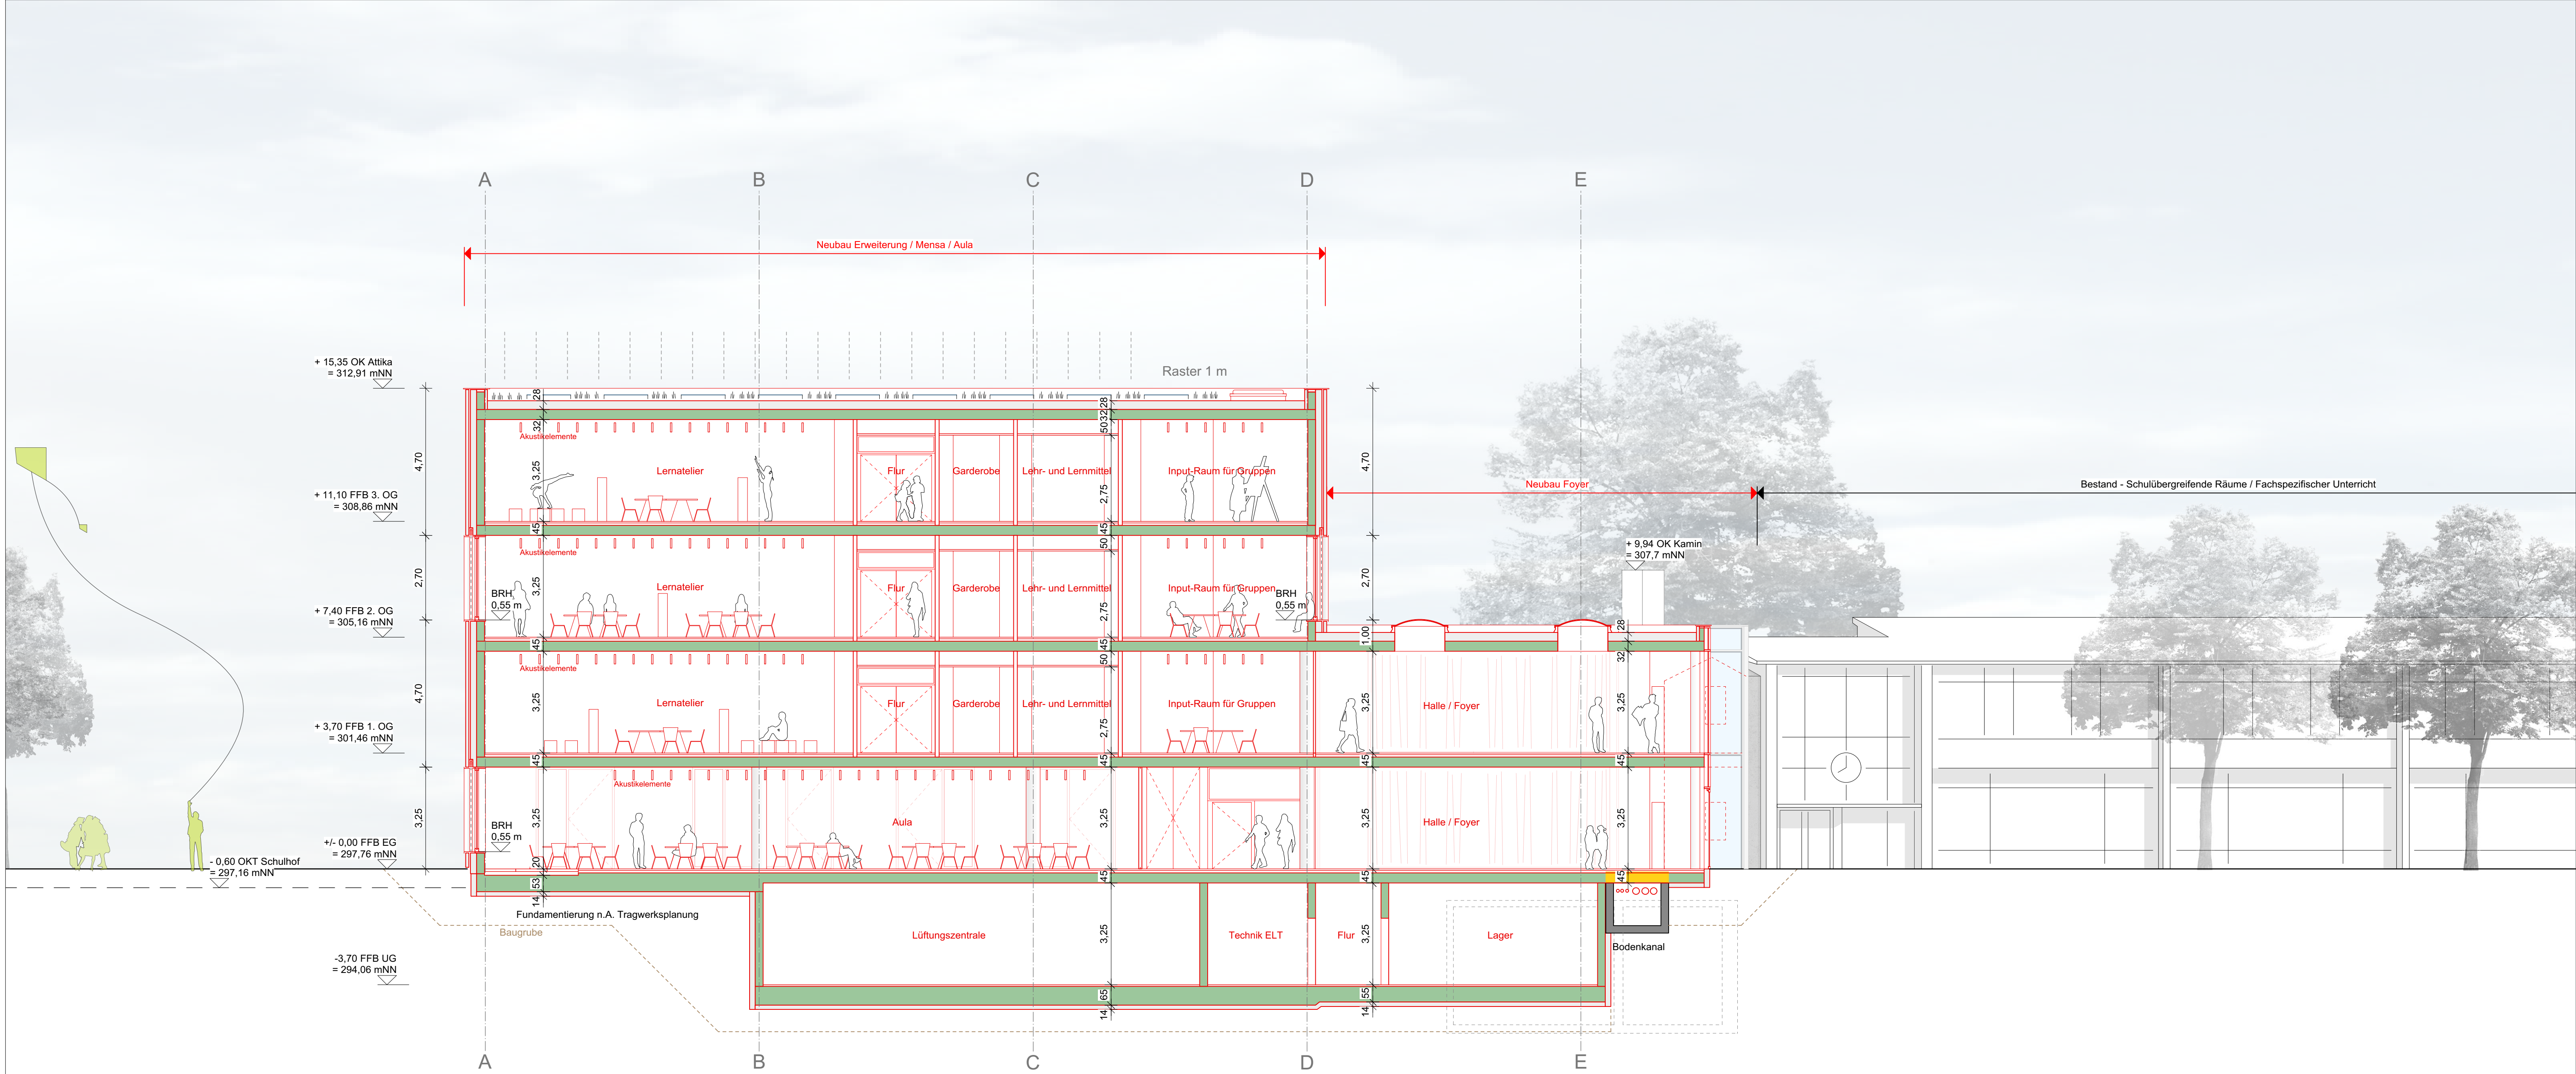

2	13.2.19	Änderung Anschluss Foyer - Haus 2, Ergänzung Kamin Bestand	Is
1	23.1.19	Ergänzung Akustikelemente, Anpassung Bauhöhe Stb-Decken n.A. Tragwerksplanung	Is
Index	Datum	Änderungen	Gez

Legende			
	Bestand		Neu
	Abbruch		

Erweiterung Albert-Schweitzer-Schule Lörrach 1805
Wintersbuckstraße 15, 79539 Lörrach

Stadt Lörrach		
Plan Nr. 3213	Entwurfsplanung	M 1 / 100
Albert-Schweitzer-Schule Lörrach		Dat 12.11.18
Schnitt D-D		Gez me, vb, Is
		Gr A1