


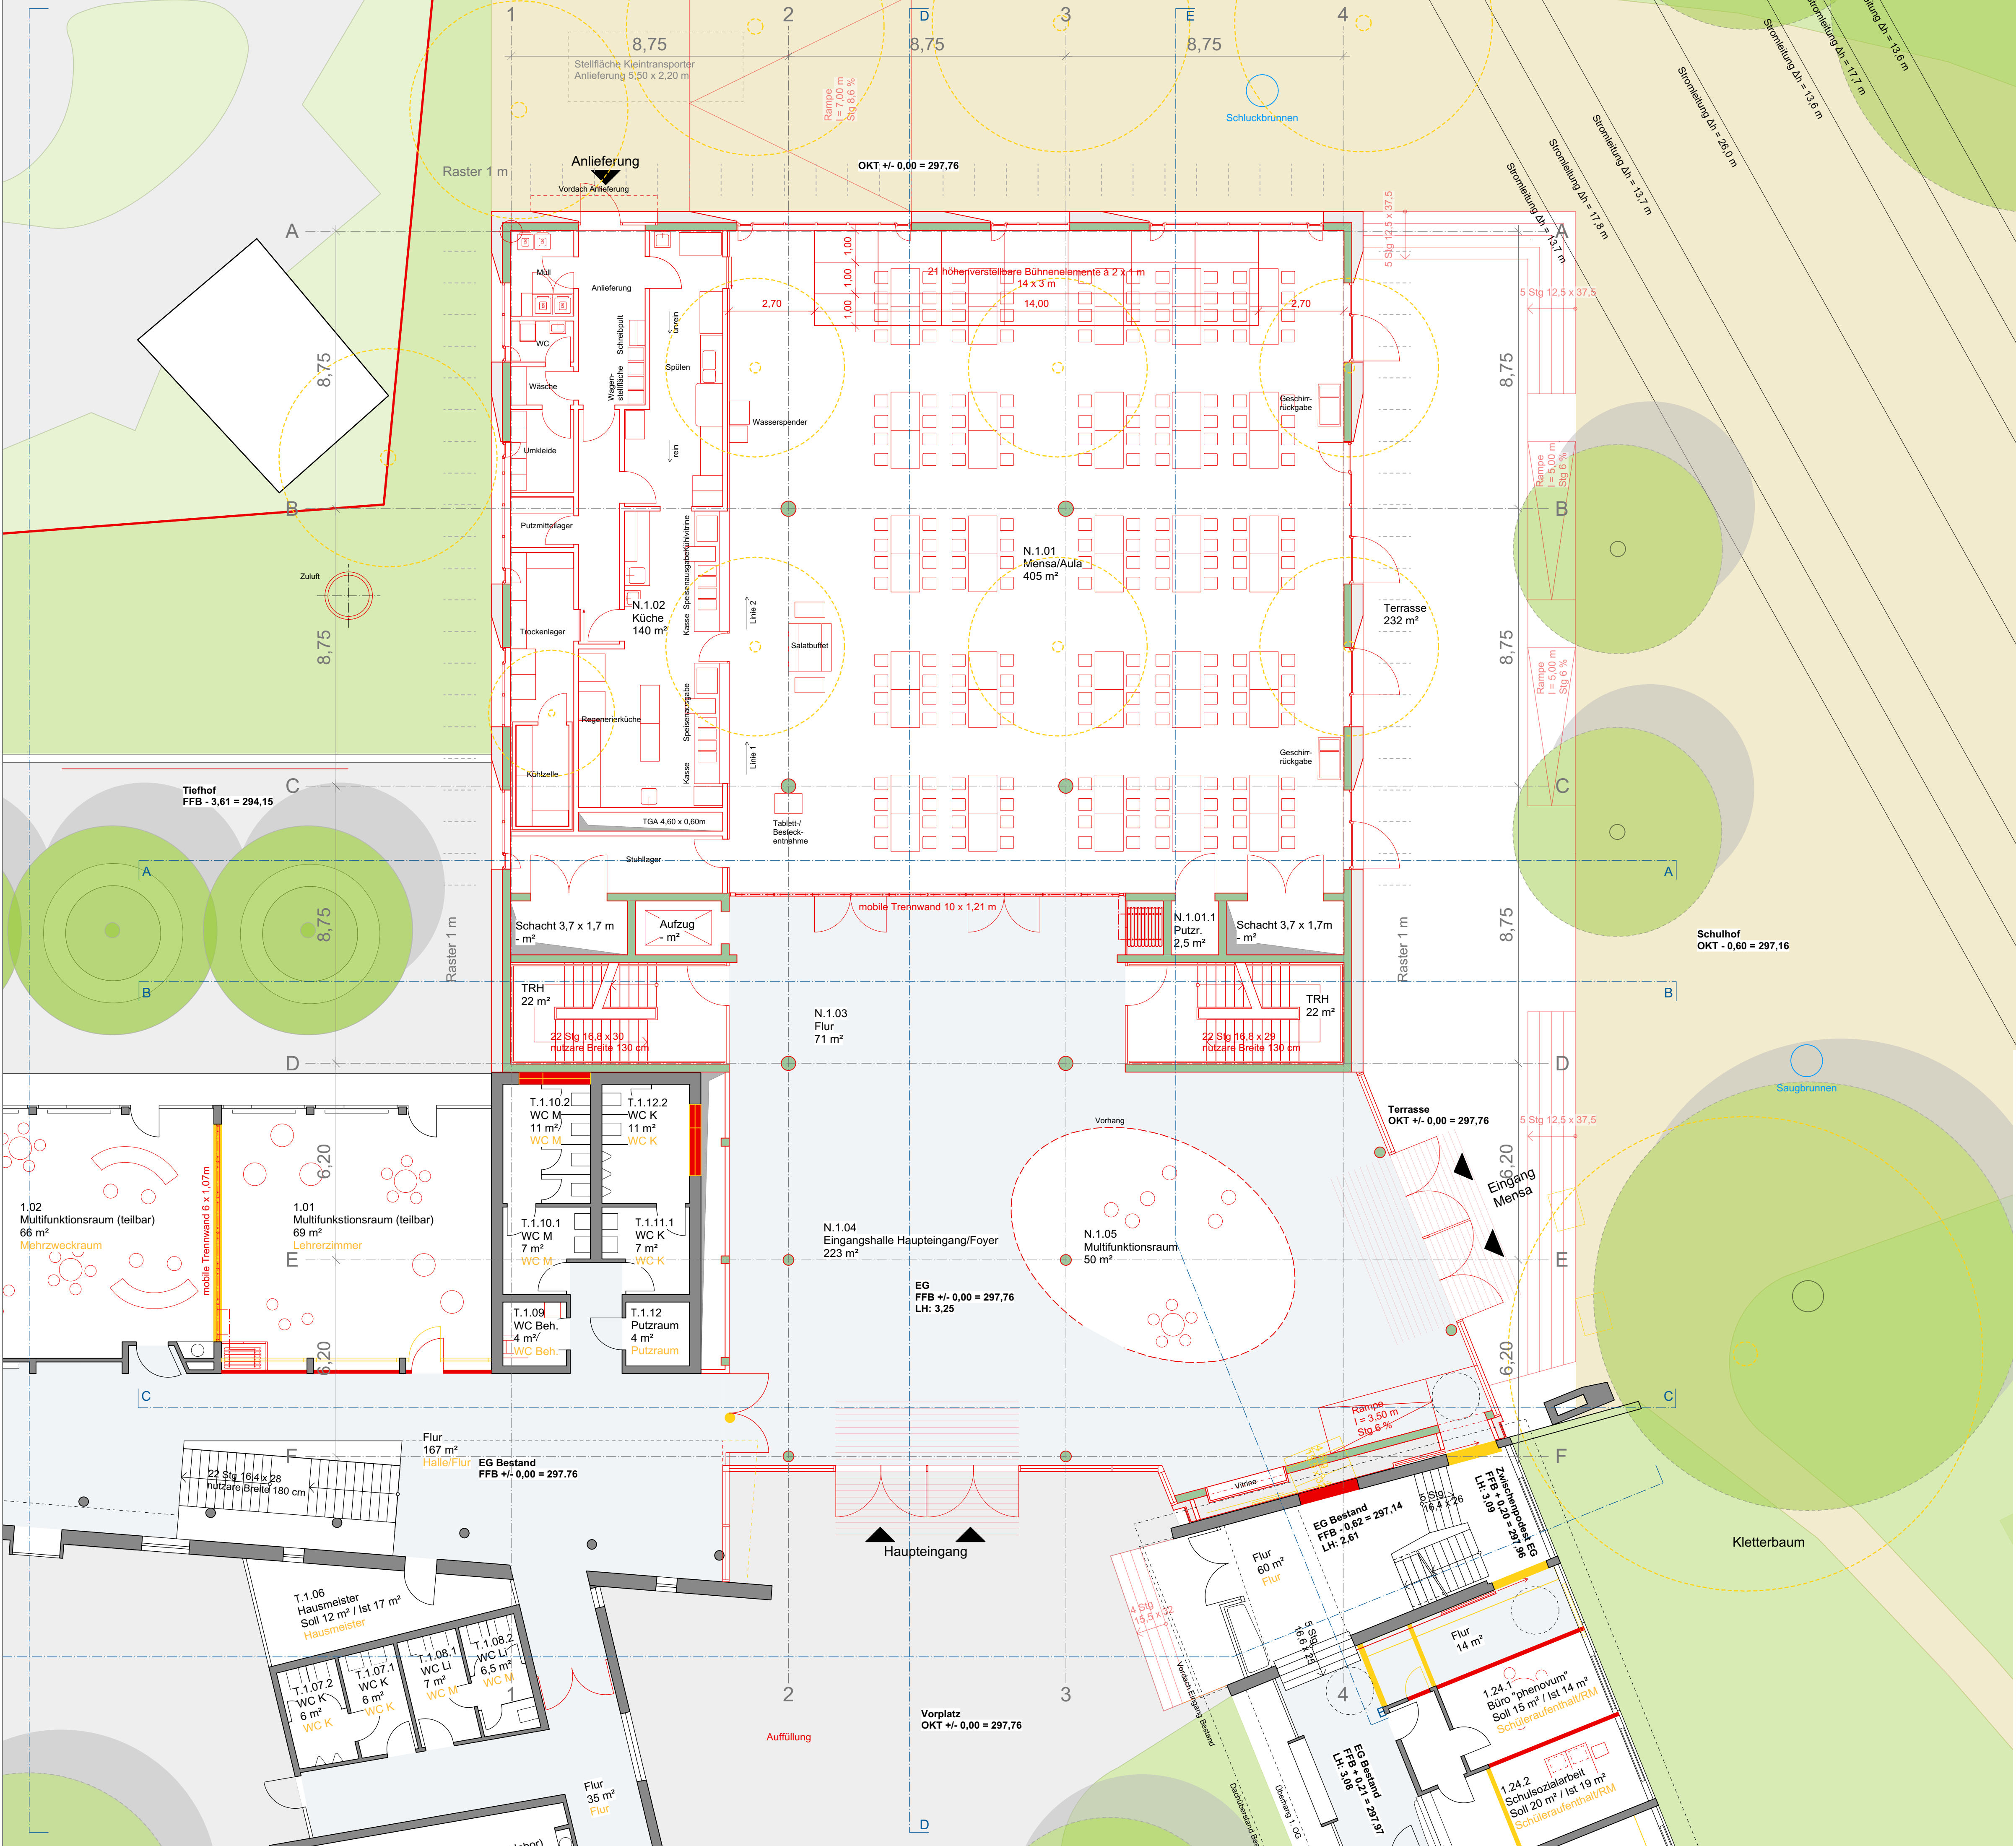

4	13.2.19	Anpassungen Wandposition NR Musik und NR Kunst, Änderung Anschluss Foyer - Haus 2	Is
3	1.2.19	Brandschutztür Haus 1-Foyer Neubau in Klärung, Heizkörper Bestand ergänzt, Ergänzung Luftraum Haus 1	Is
2	23.1.19	Entfall Windfang, Fassade Foyer geändert, Ergänzung BRH	Is
1	14.12.18	Umplanung gemäß Raumprogramm vom 26.11.18	Is
Index	Datum	Änderungen	Gez

Legende

Bestand

Neu

Abbruch

Erweiterung Albert-Schweitzer-Schule Lörrach

Wintersbuckstraße 15, 79539 Lörrach

Stadt Lörrach

Plan Nr. 3157

Entwurfsplanung

M 1/100

Dat 12.11.18

Gez me, vb, ls

Gr A1

hotz
architekten

M. Eichmann, V. Bausch, L. Spranger

Basler Str. 55 | D-79100 Freiburg

T+49 761-70514-0

F+49 761-70514-18

post@hotz-architekten.de

www.holz-architekten.de