


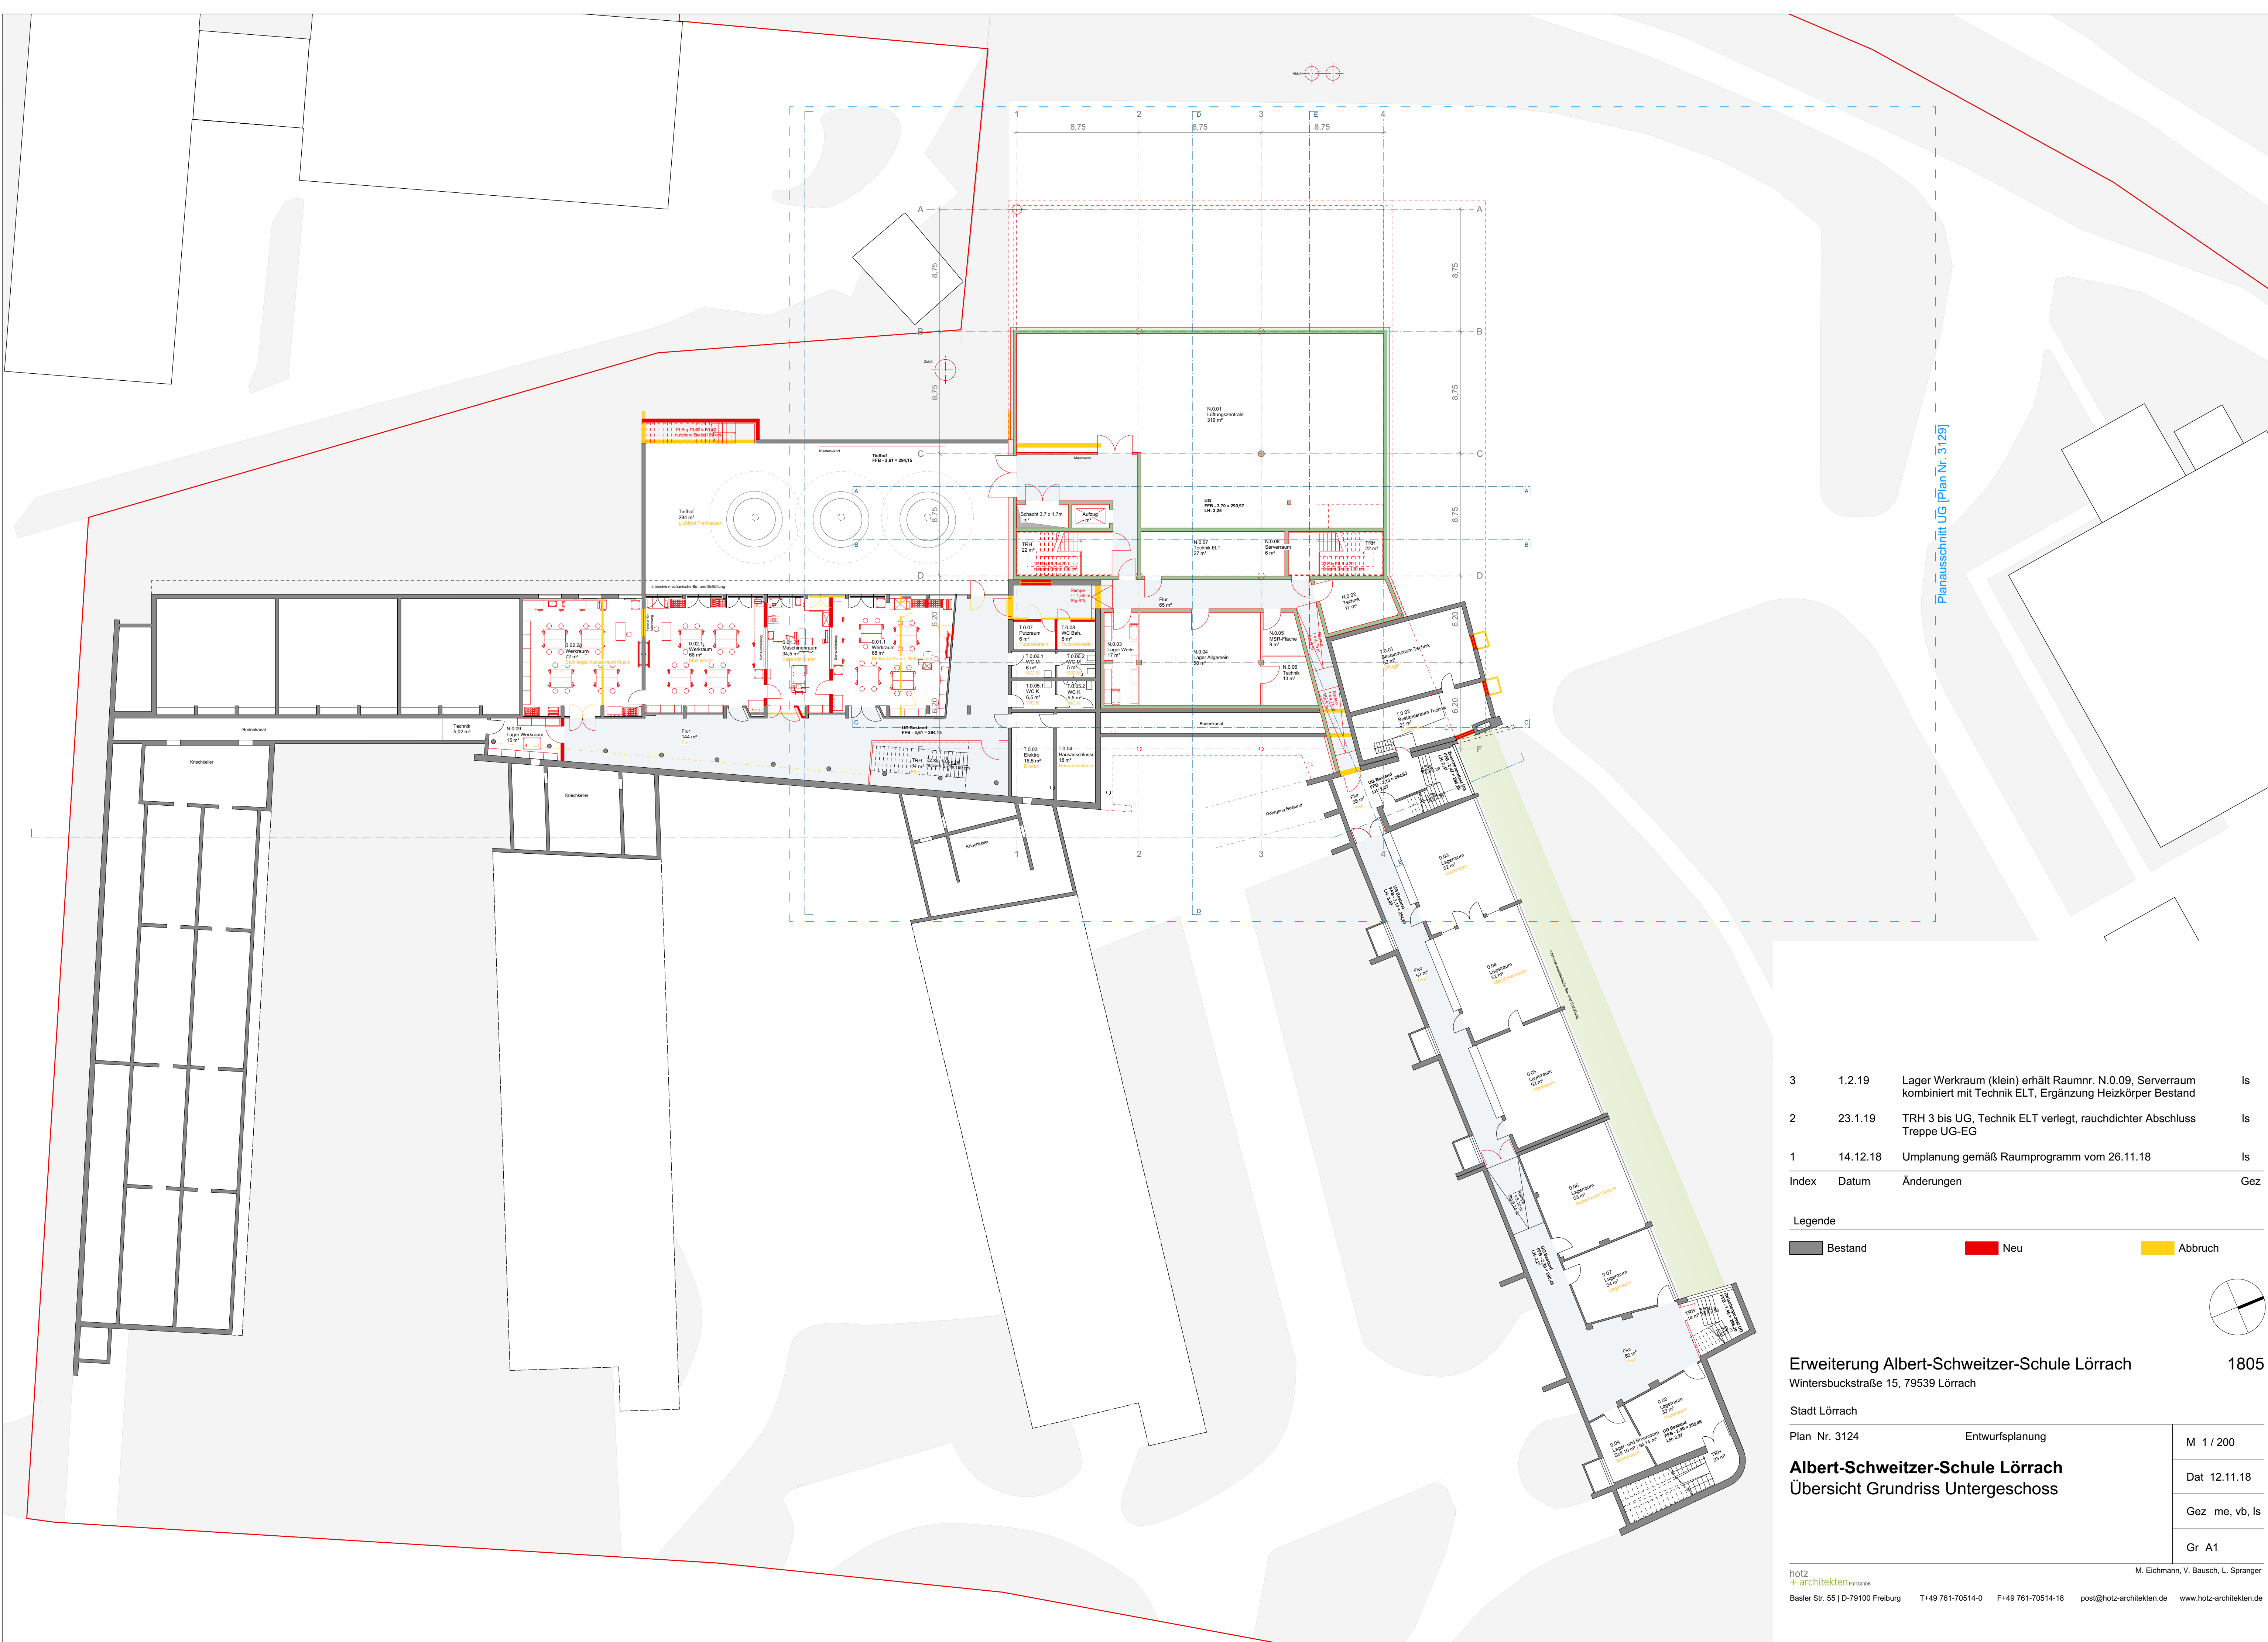

3	1.2.19	Lager Werkraum (klein) erhält Raumnr. N.0.09, Serverraum kombiniert mit Technik ELT, Ergänzung Heizkörper Bestand	Is
2	23.1.19	TRH 3 bis UG, Technik ELT verlegt, rauchdichter Abschluss Treppe UG-EG	Is
1	14.12.18	Umplanung gemäß Raumprogramm vom 26.11.18	Is
Index	Datum	Änderungen	Gez

Legende		
	Bestand	
	Neu	
	Abbruch	

Erweiterung Albert-Schweitzer-Schule Lörrach
Wintersbuckstraße 15, 79539 Lörrach

Stadt Lörrach

Plan Nr. 3124 Entwurfsplanung

Albert-Schweitzer-Schule Lörrach
Übersicht Grundriss Untergeschoss