Bebauungsplan und Örtliche Bauvorschriften

204/11 "Hugenmatt IV - Gewerbe"

Anlage

2b

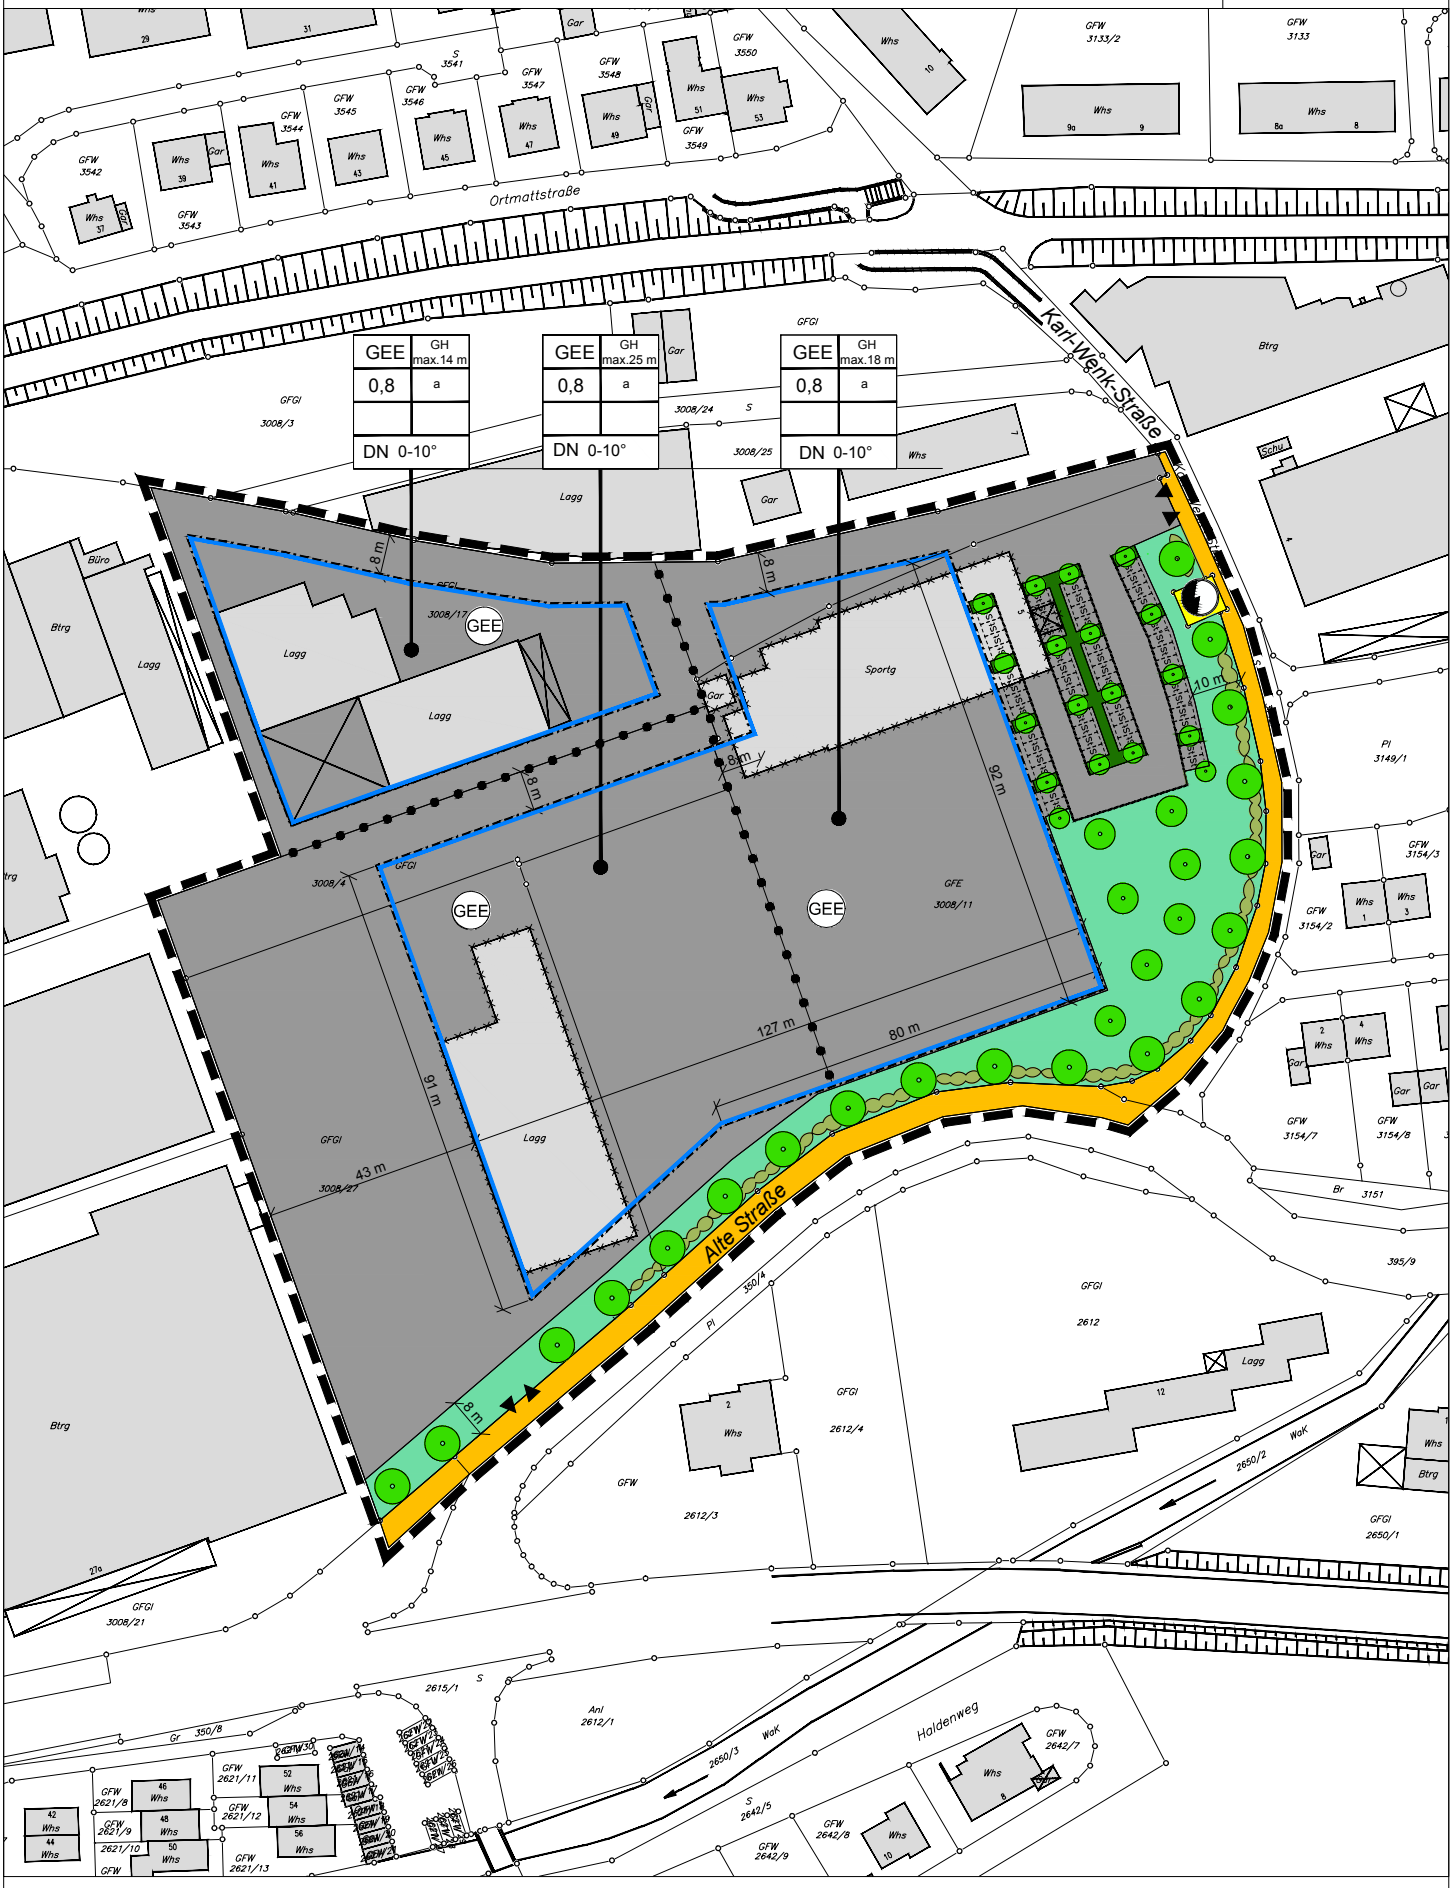

Geltungsbereich des Bebauungsplanes

M. 1 : 1500

Stand 19.05.2015