
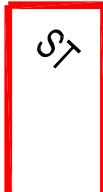
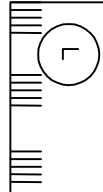
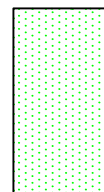
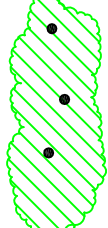
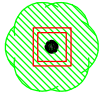
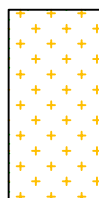
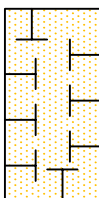
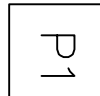
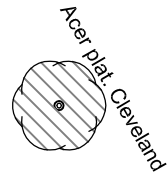
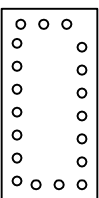


LEGENDE

- | | |
|---|---|
|  | Grenze
Geltungsbereich |
|  | Baugrenze |
|  | Stellplatzkennzeichen
Zufließen |
|  | Verkehrsfäche |
|  | Landschaftsschutzgebiet
"Tüllinger Berg" |
|  | Biotop nach §30 BNatSchG/
§33 NatSchG |
|  | Vogelschutzgebiet |
|  | Grünfläche
privat |
|  | Pflanzbindung
für die Erhaltung von
Bäumen, Sträuchern
u. sonst. Bepflanzungen
gem. § 9 (1)
Nr. 25b) BauGB |
|  | |
|  | |
|  | |
| | vorn. Jungbaum, Standort
für 1 Springkastanien
im vorgezogenen Ausgleich |
| | vorn. Baum, Standort für
2 Nistkasten höhlenbrüter
im vorgezogenen Ausgleich |
|  | |
|  | |
|  | |
|  | |
|  | |
|  | |
|  | |
|  | |
|  | |
| | Flächen zum
Anpflanzen von
Bäumen, Sträuchern
und sonstigen
Bepflanzungen
gem. §9(1) Nr. 25b) BauGB |
| | Pflanzbindung
für das Anpflanzen von
Bäumen gem. §9
(1) Nr. 25b) BauGB |
| | Pflanzgebot
privates Grün
(Zehnteilziele im Text) |
| | Flächen für Mahdmaßnahmen zum Schutz, Pflege und Entwicklung von Natur und Landschaft
gem. §8(1) Nr. 20 BauGB |
| | Mahdflächen auf Flächen innerhalb Pflanzgebiet |
| | Mahdflächen auf Flächen außerhalb Pflanzgebiet |
| | Bachlauf mit 5m breitem Gewässerstrandstreifen |
| | Fettwiese |
| | Gewässerbegleitende Hochstaudentur |
| | Biotop-Nr.
der Biotopkarteverordnung |

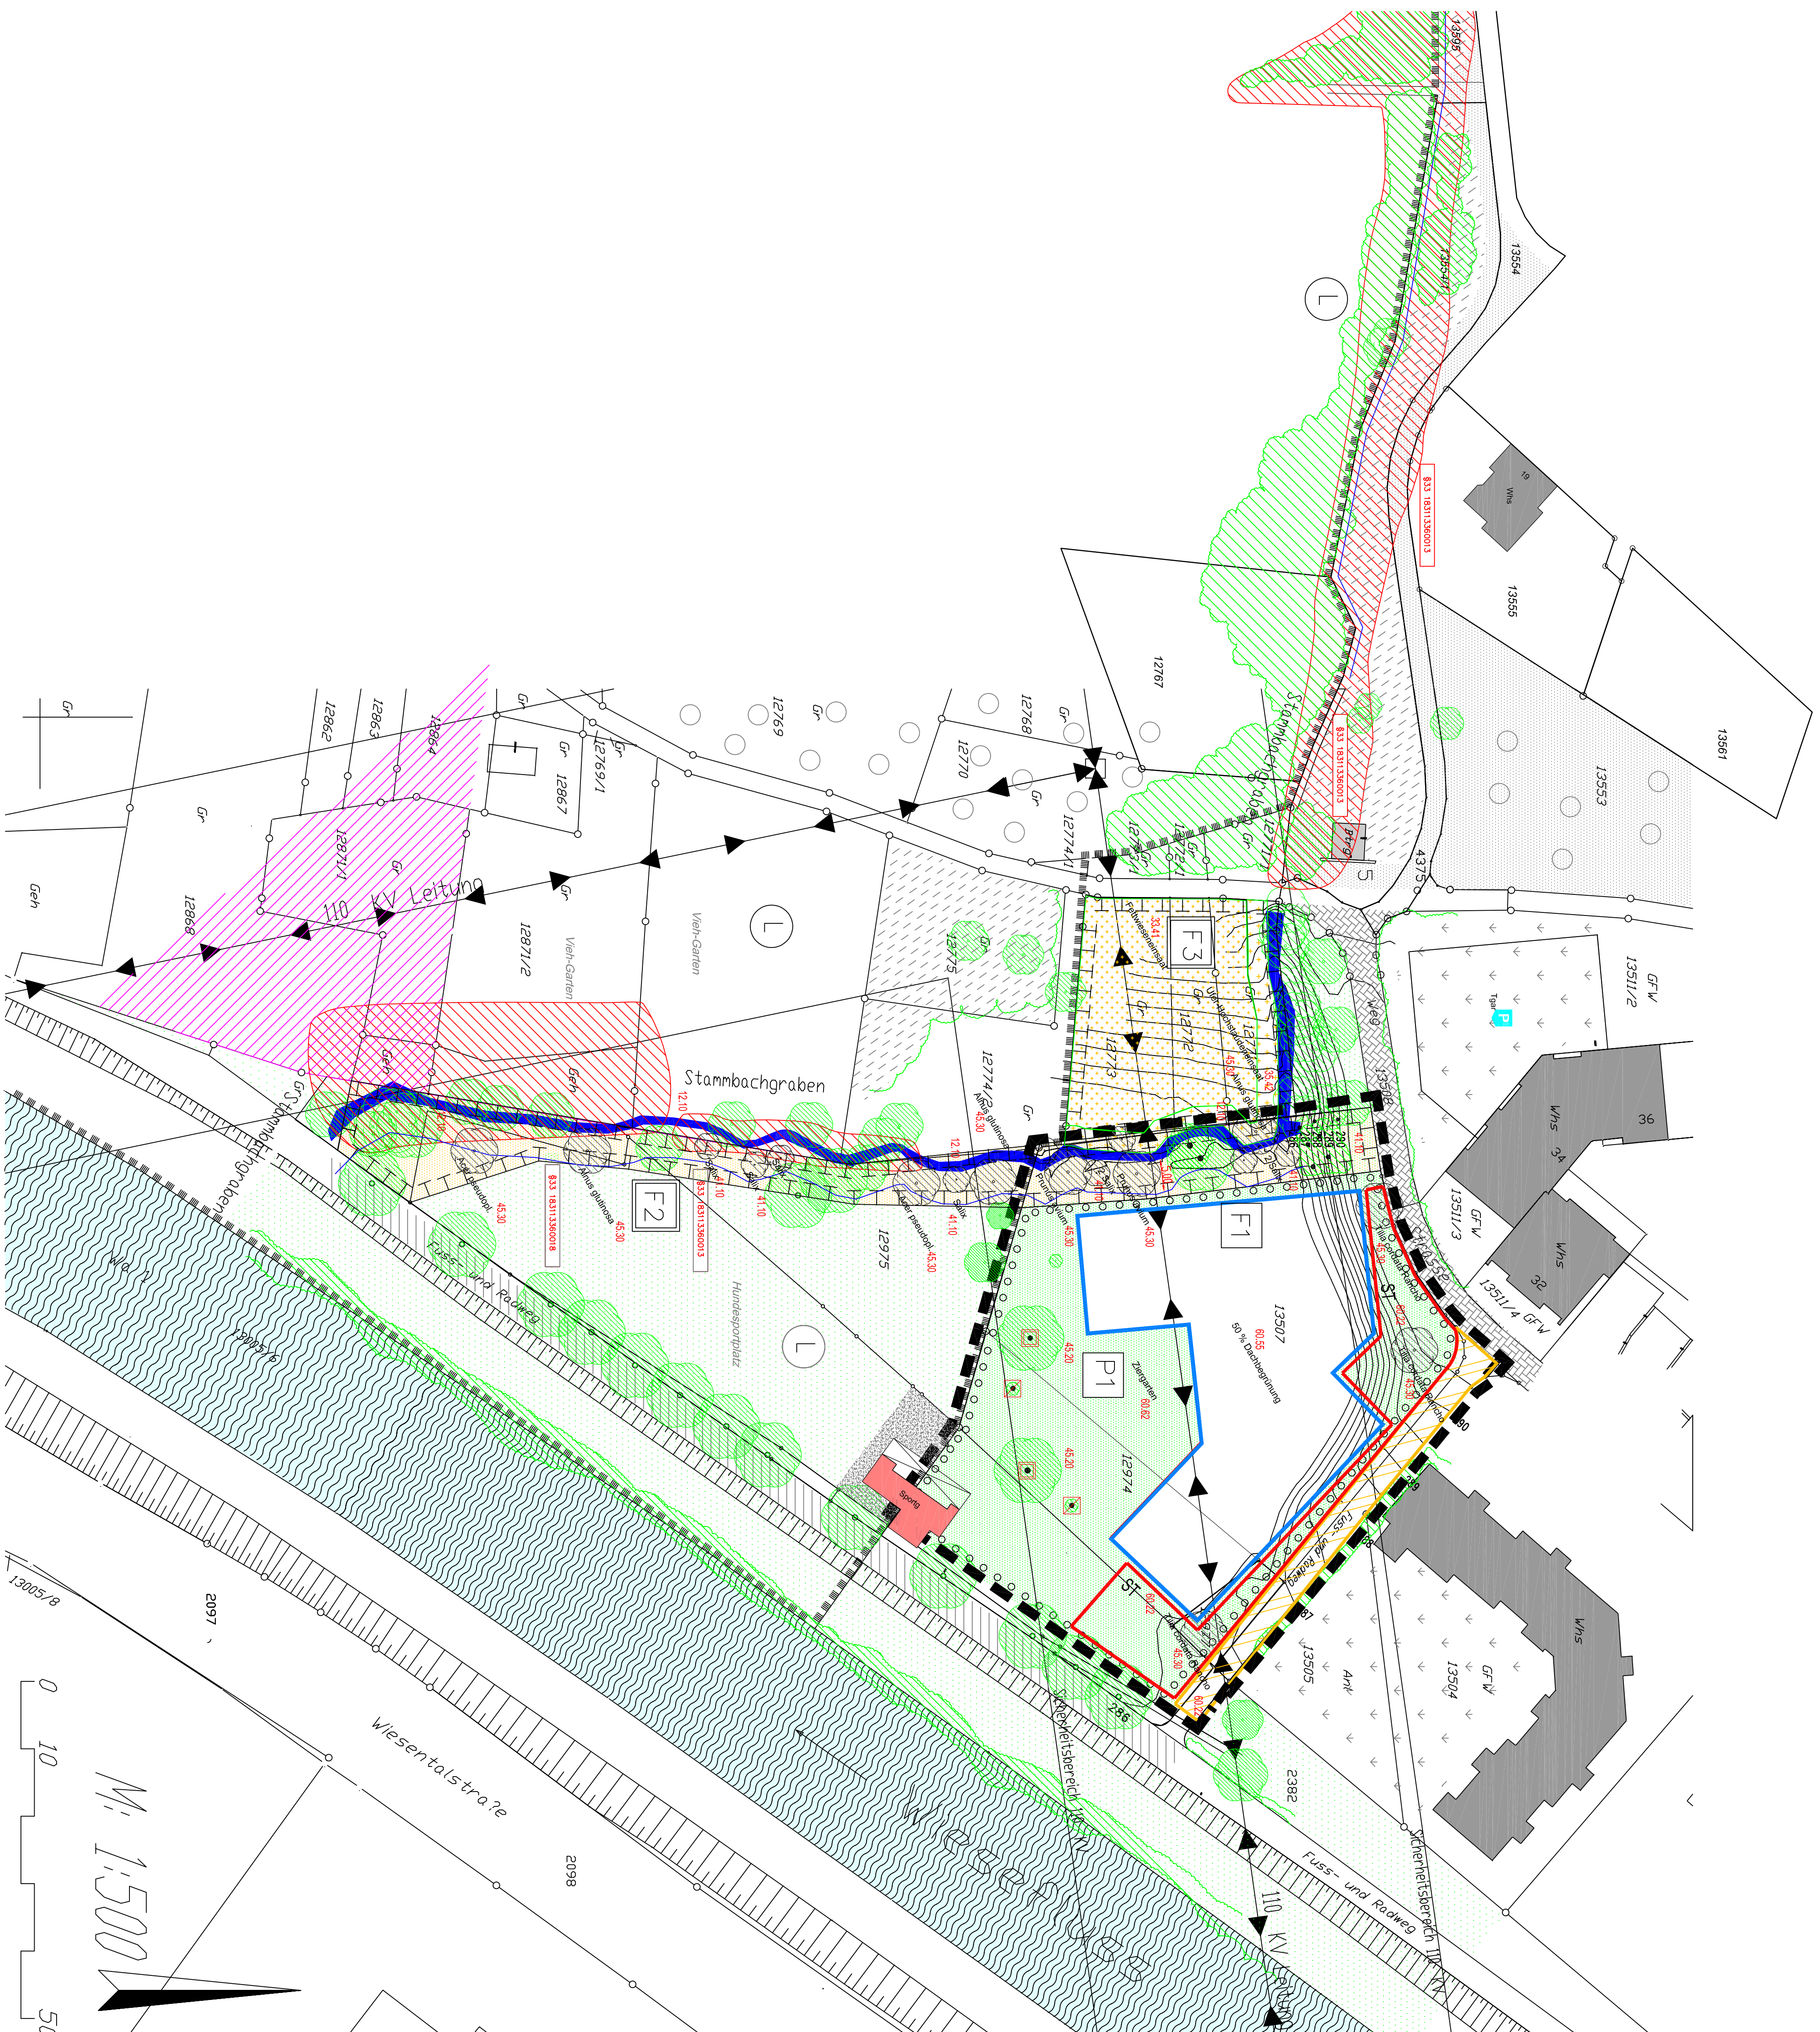

Stadtentwicklung und Stadtplanung

CHRISTINE SIEBERT - DIPL.-ING. LANDESPFLEGE
FREIE GARTEN- UND LANDSCHAFTSARCHITEKTIN
STRIEGELGASSE 10 79400 KANDERN
FON: 07626 / 977656 MAIL: WEISS-SIEBERT@T-ONLINE.DE

Maßnahmenplan zum Umweltbericht

Bebauungsplan "Am Stammachgraben"

Stand: Sitzung, 08.06.2020

Mobstab :	1 : 500
-----------	---------

Digitale Kartengrundlage des städtischen Vermessungsamtes Lärnach Stand :	März 2018
Beobachtungsstand der zeichnerischen Darstellung, zuletzt bearbeitet am :	Sept 2019

B-Plan Nr.

