



© Stadt Lörrach, 2017

Nur für interne Zwecke



Copyright Stadt Lörrach

R 398885 H 5272754


Lagebez.	Lörrach (Lörrach), Tullastraße 13		
Bemerkung			
Maßstab	1:750	 N	 geoservice.regiodata-service.de
Datum	20.11.2019 15:49 Uhr		
Bearbeiter	Franke, Petra		

geoSERVICE
geoservice.regiodata-service.de

3. BELEGUNGSSTUDIE UND RAUMPROGRAMM GRUNDSCHULE


Nutzungsflächen pro Gebäude

Bau 1

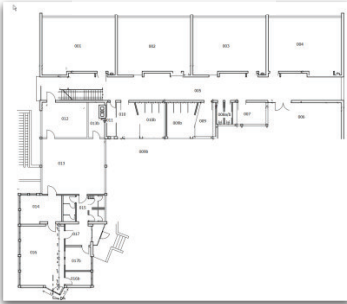


- BGF: 2.580 m²
- Nutzfläche Gesamt: 1.306 m²
- Nutzung durch Schulen: 1.103 m² (84 %)
- Nutzung durch Dritte: 203 m² (16 %)

Bau 2

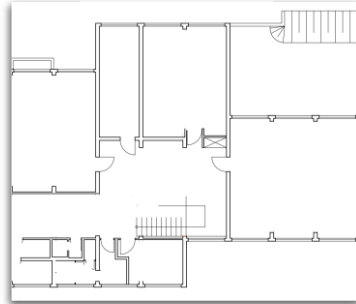

- BGF: 1.160 m²
- Nutzfläche Gesamt: 607 m²
- Nutzung durch Schulen: 501 m² (83 %)
- Nutzung durch Dritte: 106 m² (17 %)

Bau 3

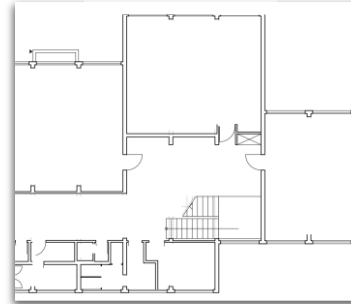

- BGF: 1.170 m²
- Nutzfläche Gesamt: 535 m²
- Nutzung durch Schulen: 306 m² (57 %)
- Nutzung durch Dritte: 229 m² (43 %)

Gesamt




- BGF: 4.910 m²
- Programmfläche: 1.752 m²
- Forderung nach SchBau: 1.193 bis 1.313 m²

*Nutzfläche mit sonstigen Flächen (WC-Anlagen, Werk- und Lageräume, Putzräume etc.)

3. BELEGUNGSSTUDIE UND RAUMPROGRAMM GRUNDSCHULE


3.2 Belegungsplan Bau 1

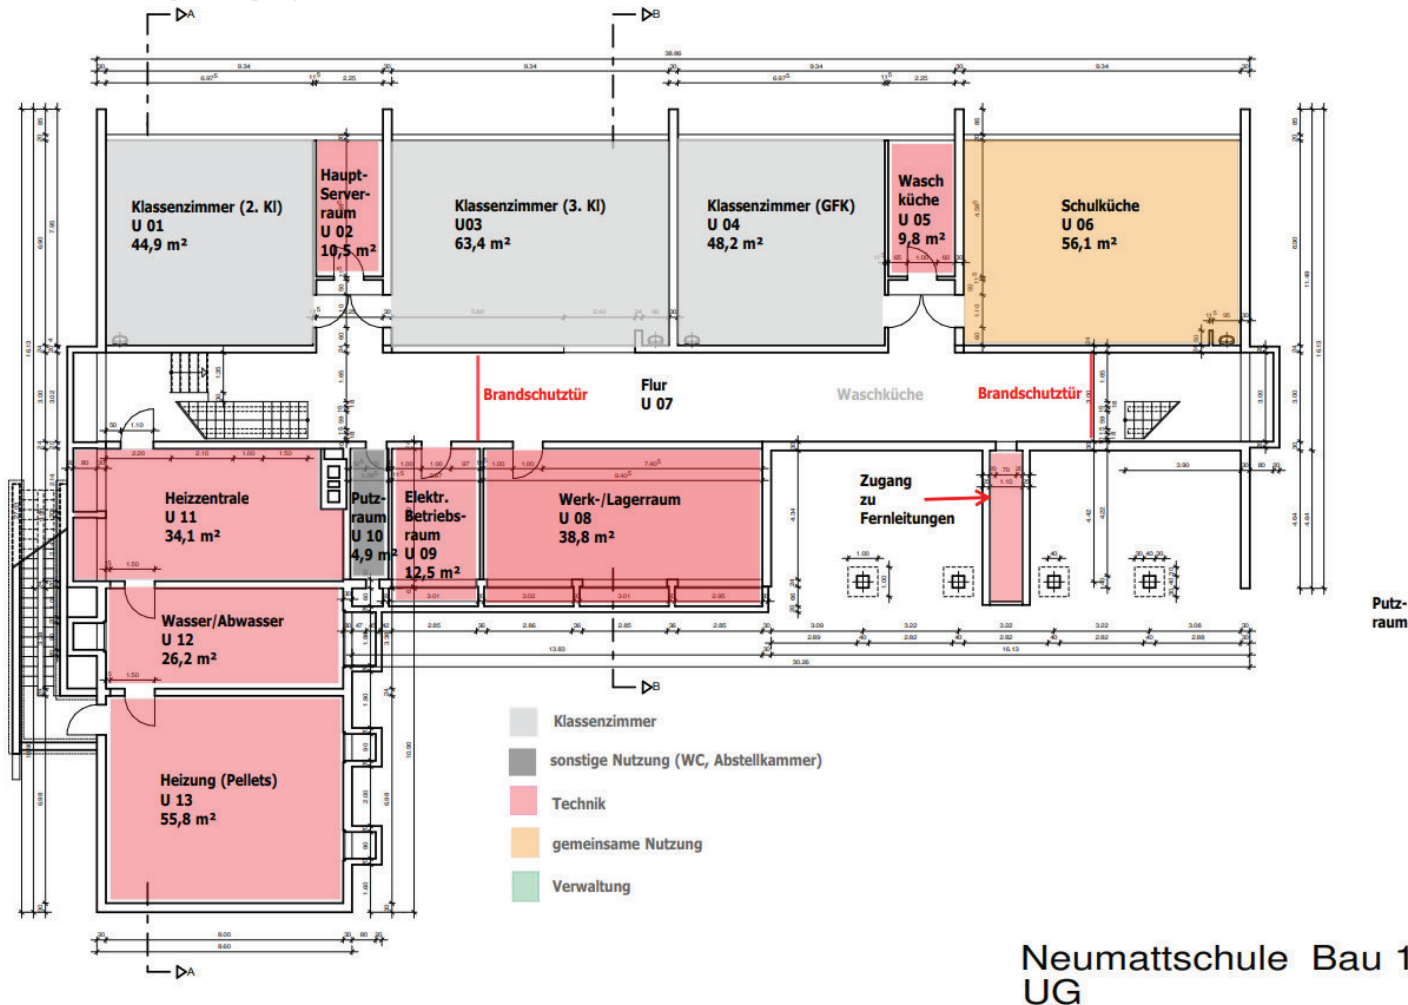

Neumattschule Bau 1
UG

3. BELEGUNGSSTUDIE UND RAUMPROGRAMM GRUNDSCHULE


3.2 Belegungsplan Bau 1

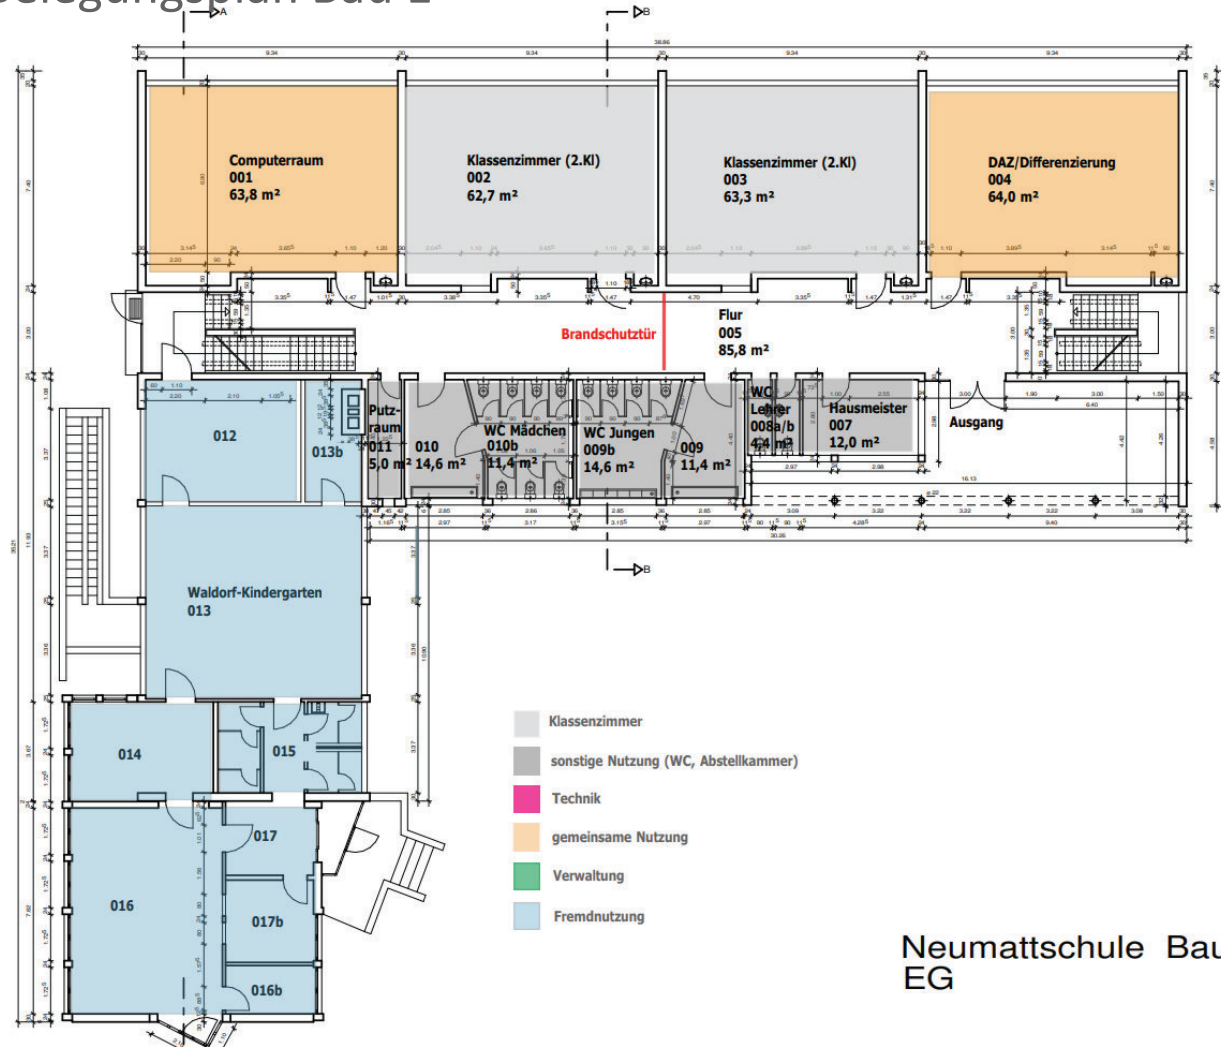

Neumattschule Bau 1
EG

3. BELEGUNGSSTUDIE UND RAUMPROGRAMM GRUNDSCHULE


3.2 Belegungsplan Bau 1

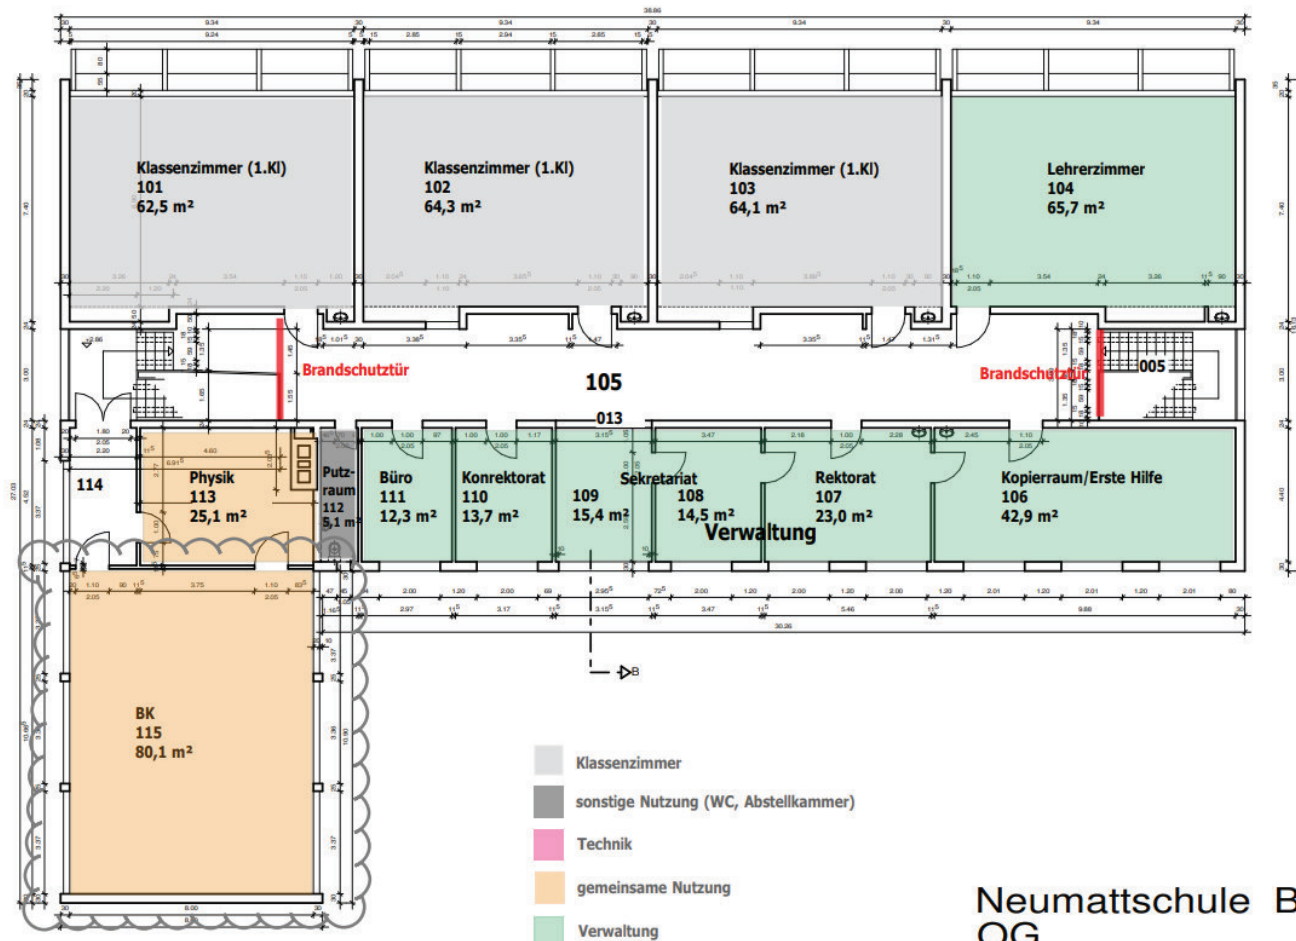

Neumattschule Bau 1
OG

3. BELEGUNGSSTUDIE UND RAUMPROGRAMM GRUNDSCHULE


3.2 Belegungsplan Bau 2

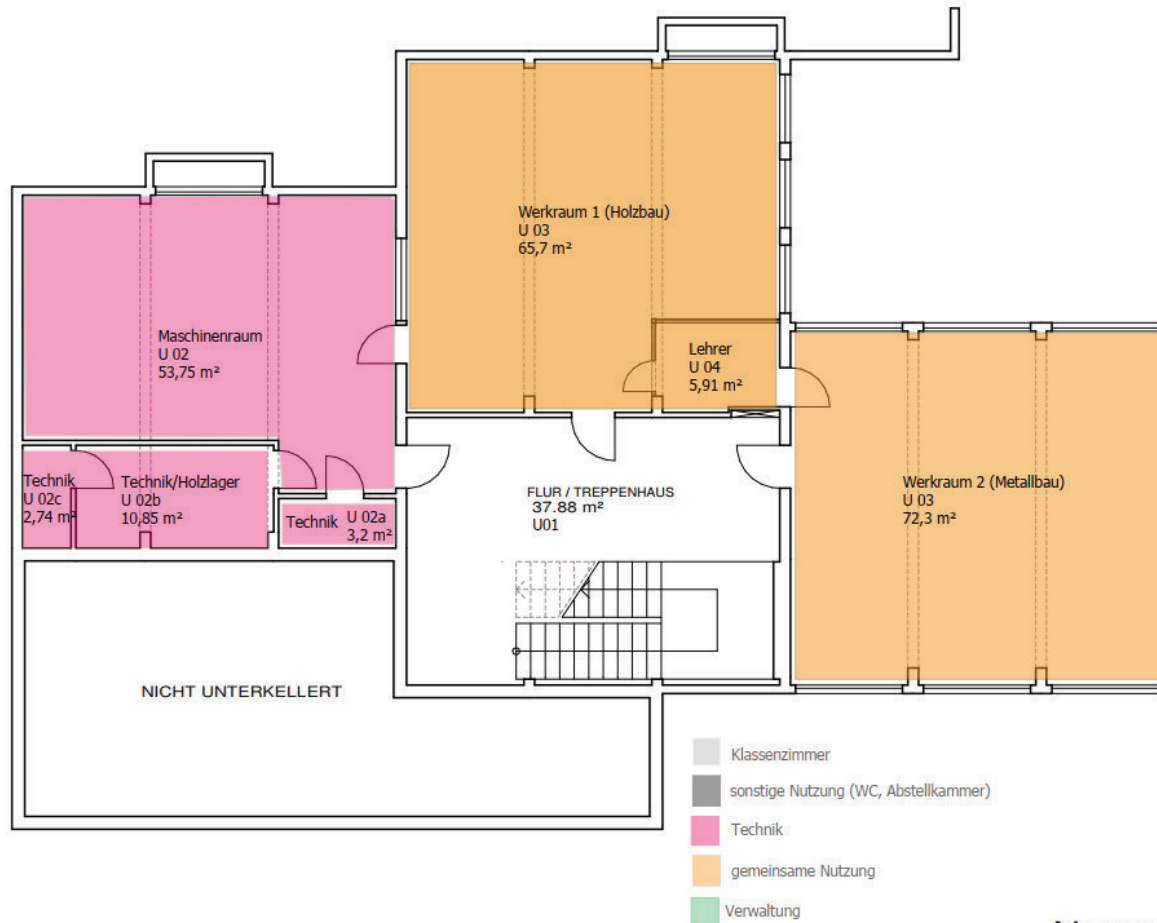

Neumattschule Bau 2
Untergeschoß


3. BELEGUNGSSTUDIE UND RAUMPROGRAMM GRUNDSCHULE

3.2 Belegungsplan Bau 2

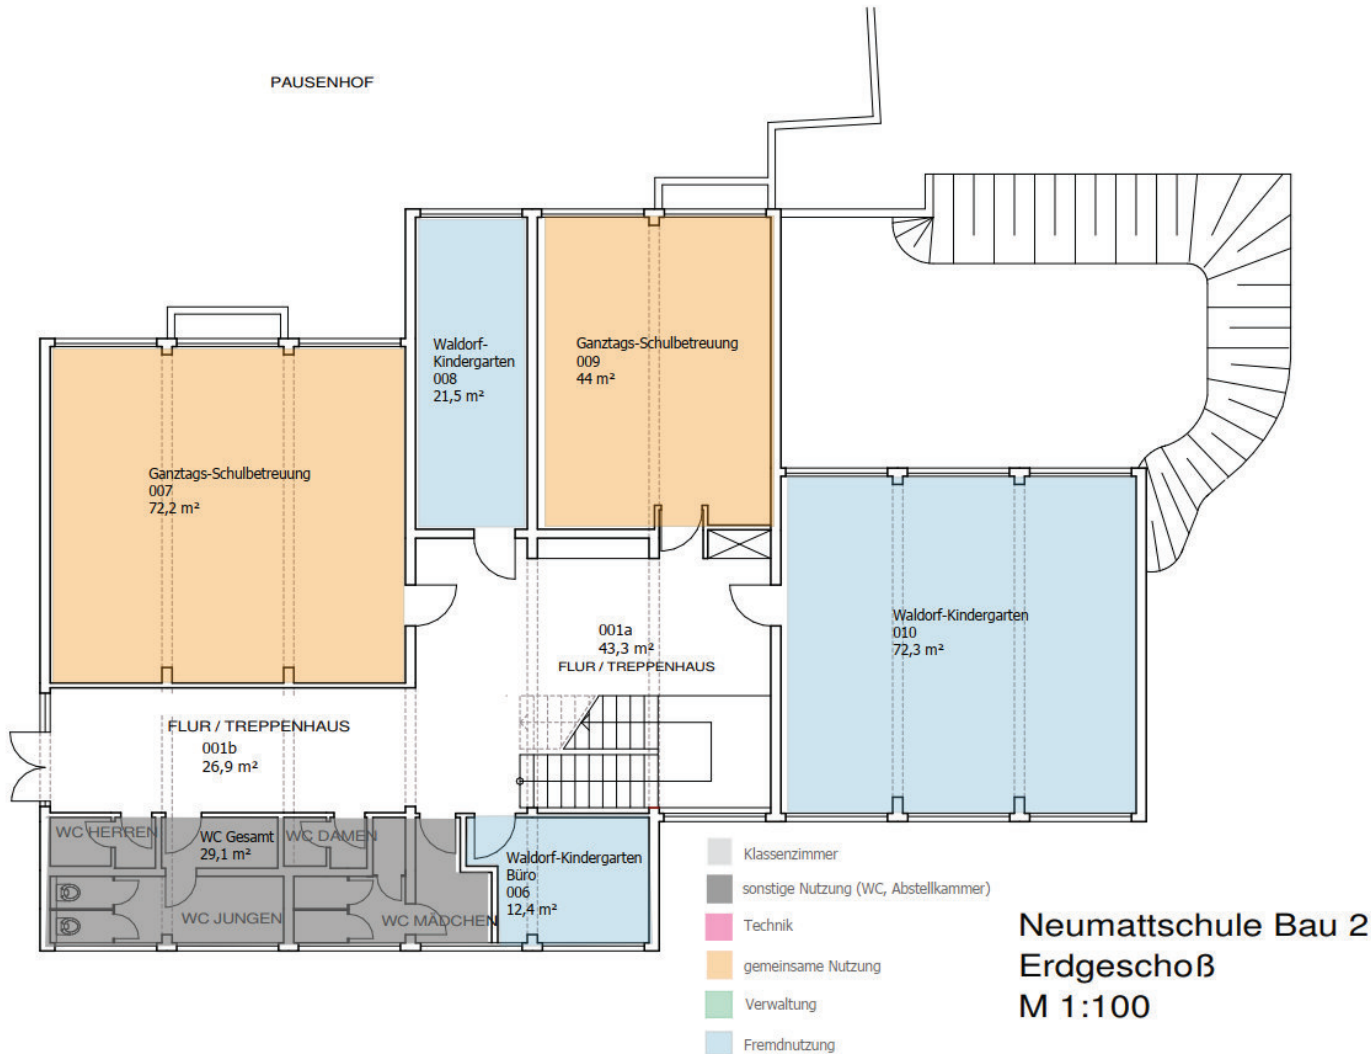

3. BELEGUNGSSTUDIE UND RAUMPROGRAMM GRUNDSCHULE


3.2 Belegungsplan Bau 2

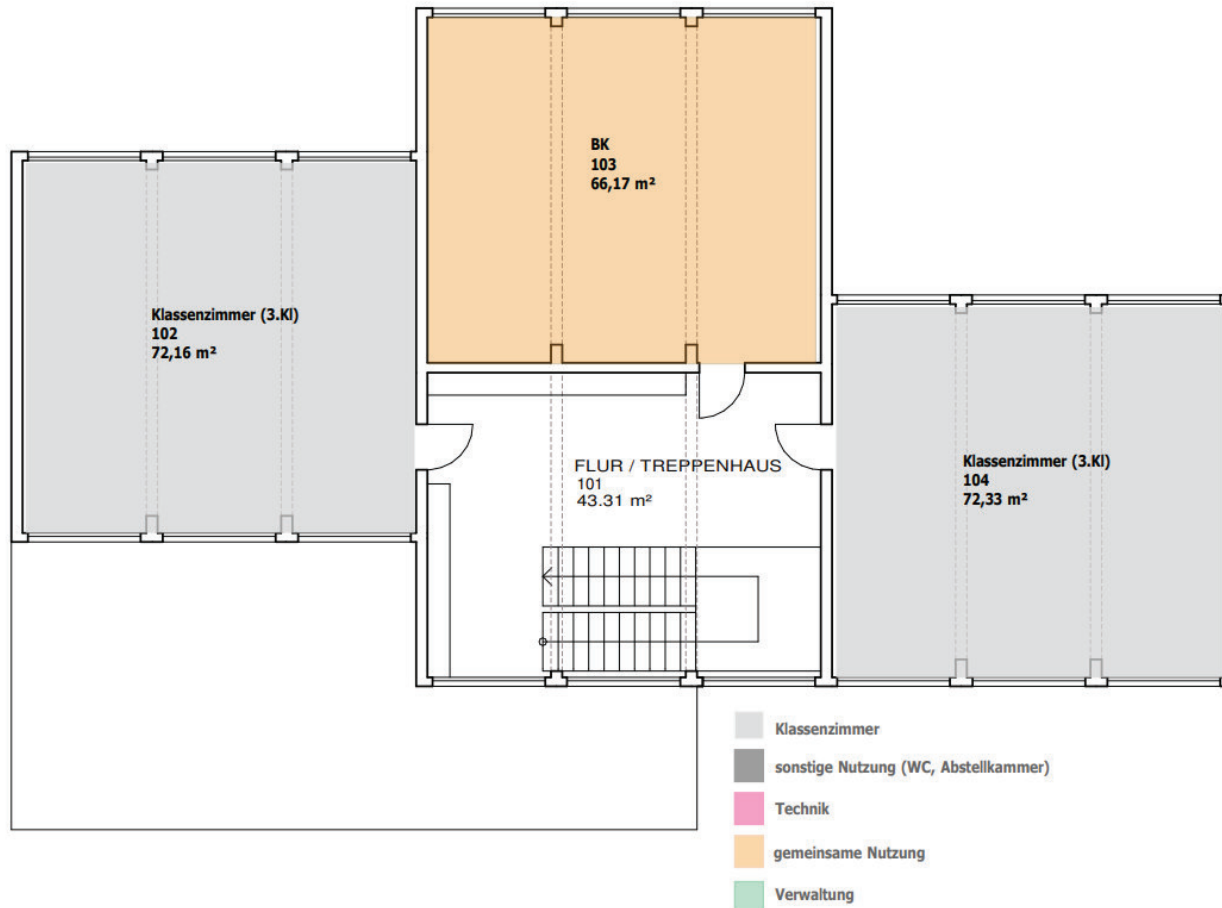

Neumattschule Bau 2
Obergeschoß

3. BELEGUNGSSTUDIE UND RAUMPROGRAMM GRUNDSCHULE


3.2 Belegungsplan Bau 3

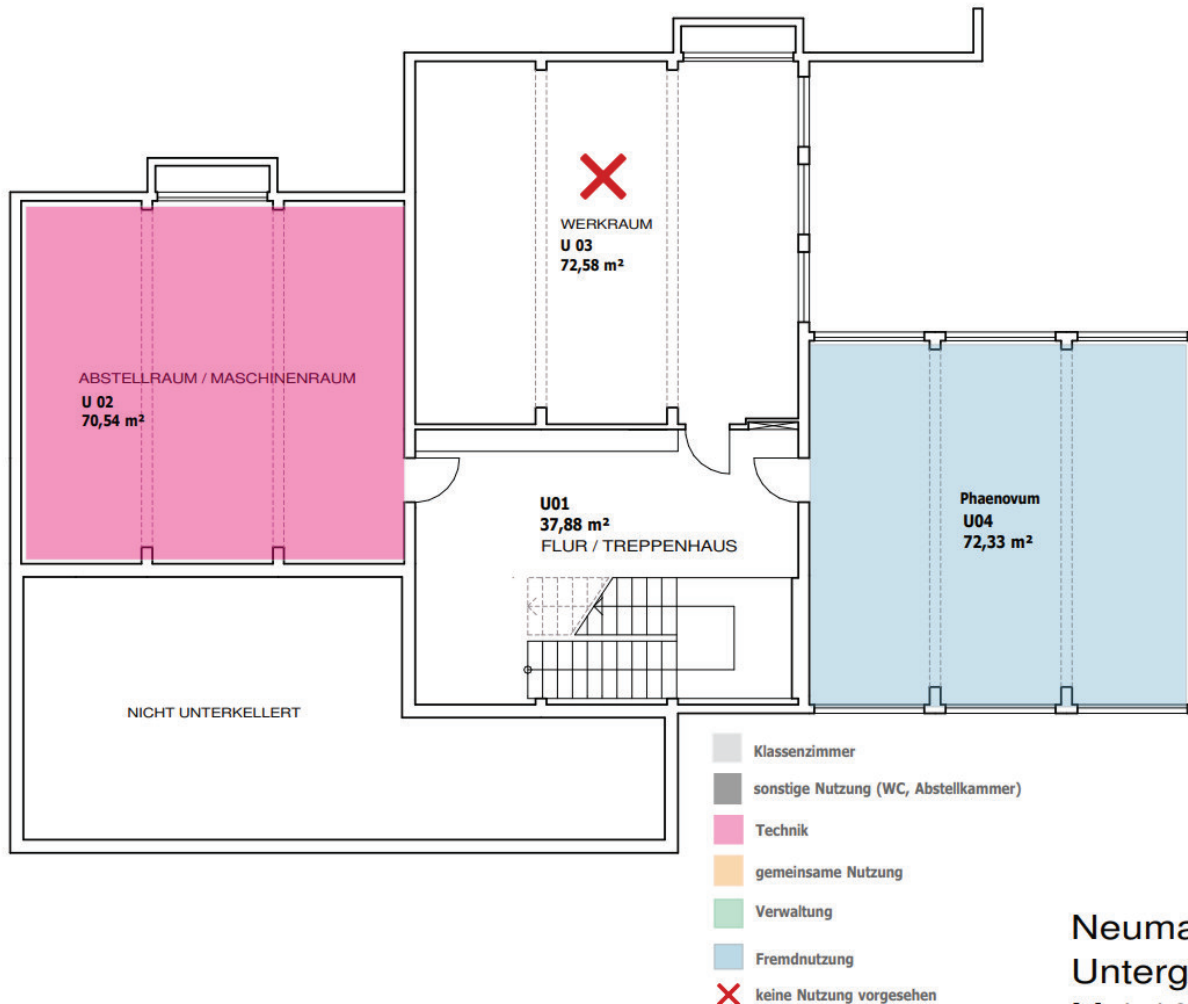

Neumattschule Bau 3
Untergeschoß

3. BELEGUNGSSTUDIE UND RAUMPROGRAMM GRUNDSCHULE


3.2 Belegungsplan Bau 3

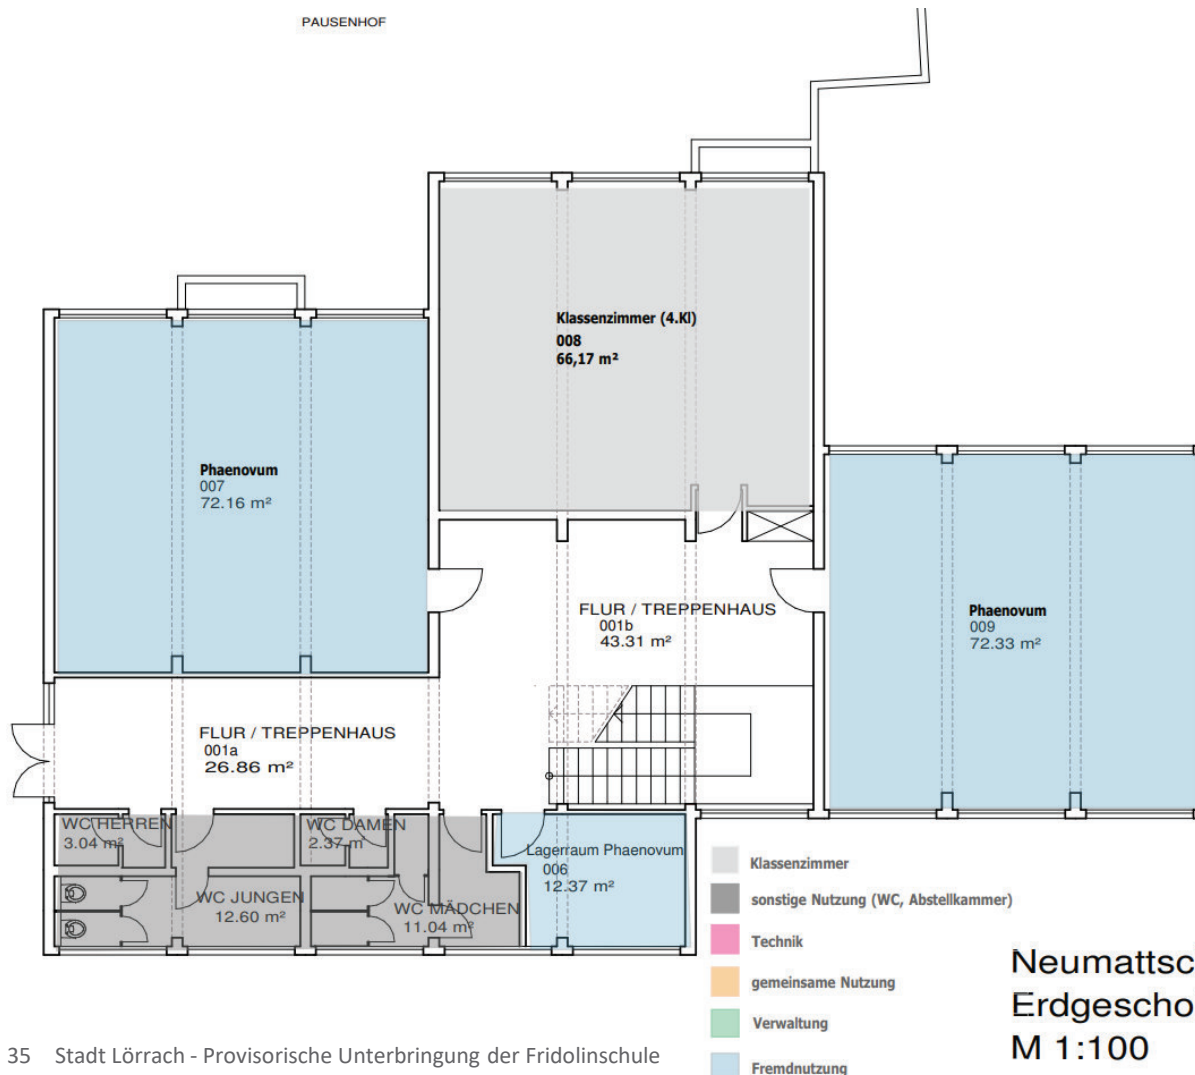

Neumattschule Bau 3
Erdgeschoß
M 1:100

3. BELEGUNGSSTUDIE UND RAUMPROGRAMM GRUNDSCHULE

3.2 Belegungsplan Bau 3

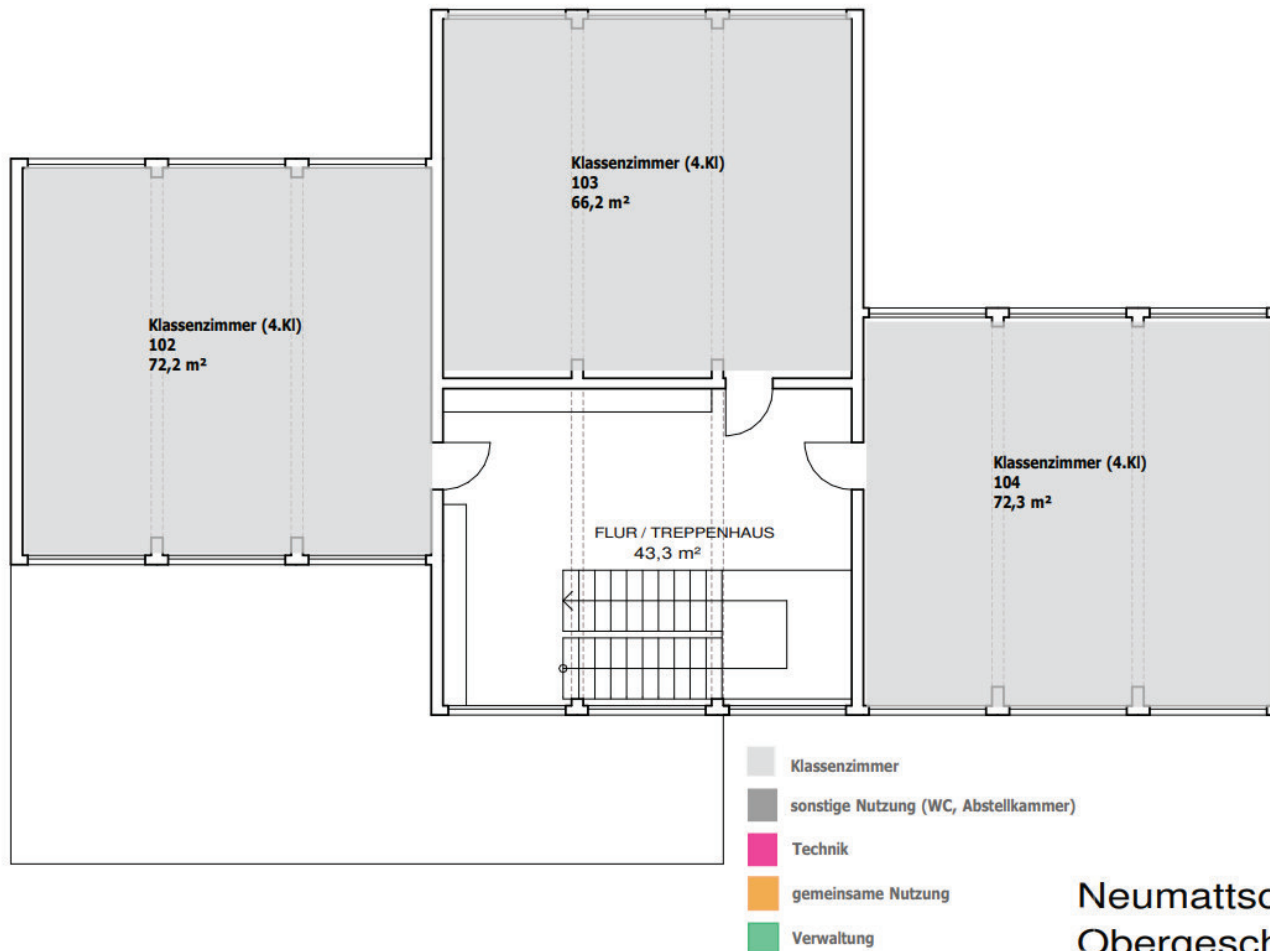

Neumattschule Bau 3
Obergeschoß