

**Legende**


- Verkehrsflächen (Flächen, die nicht in die Globalberechnung eingehen)
- Schienenverkehr
- Gewässer
- Grünflächen
- Flächen im Geltungsbereich von Bebauungsplänen
- Flächen innerhalb der im Zusammenhang bebauten Ortsteile (§ 34 BauGB) und Außenbereiche (§ 35 BauGB)
- Flächen innerhalb des Geltungsbereiches des Flächennutzungsplanes
- Flächen mit bestehender Abwasserbeseitigung (Füllfarbe ist abhängig vom Planungsbereich)
- nur bestehende Schmutzwasserbeseitigung
- geplante Schmutzwasserbeseitigung
- geplante Niederschlagswasserbeseitigung
- Anzahl der Vollgeschosse
- Nutzungsart

**Stadt Lörrach**  
 Karte 1  
 OT: Stetten, Salzert, Tüllingen  
 Maßstab 1: 3.500  
 Stand: Oktober 2022



Legende	
	Verkehrflächen (Flächen, die nicht in die Schienenverkehr Globalberechnung eingehen)
	Gewässer
	Grünflächen
	Flächen im Geltungsbereich von Bebauungsplänen
	Flächen innerhalb der im Zusammenhang bebauten Ortsteile (§ 34 BauGB) und Außenbereiche (§ 35 BauGB)
	Flächen innerhalb des Geltungsbereiches des Flächennutzungsplanes
	Flächen mit bestehender Abwasserbeseitigung (Füllfarbe ist abhängig vom Planungsbereich)
	nur bestehende Schmutzwasserbeseitigung
	nur bestehende Niederschlagswasserbeseitigung
	geplante Schmutzwasserbeseitigung
	geplante Niederschlagswasserbeseitigung
	Anzahl der Vollgeschosse
	Nutzungsart

**Stadt Lörrach**  
Karte 2  
OT Tumringen  
Maßstab 1:3.500  
Stand: Oktober 2022


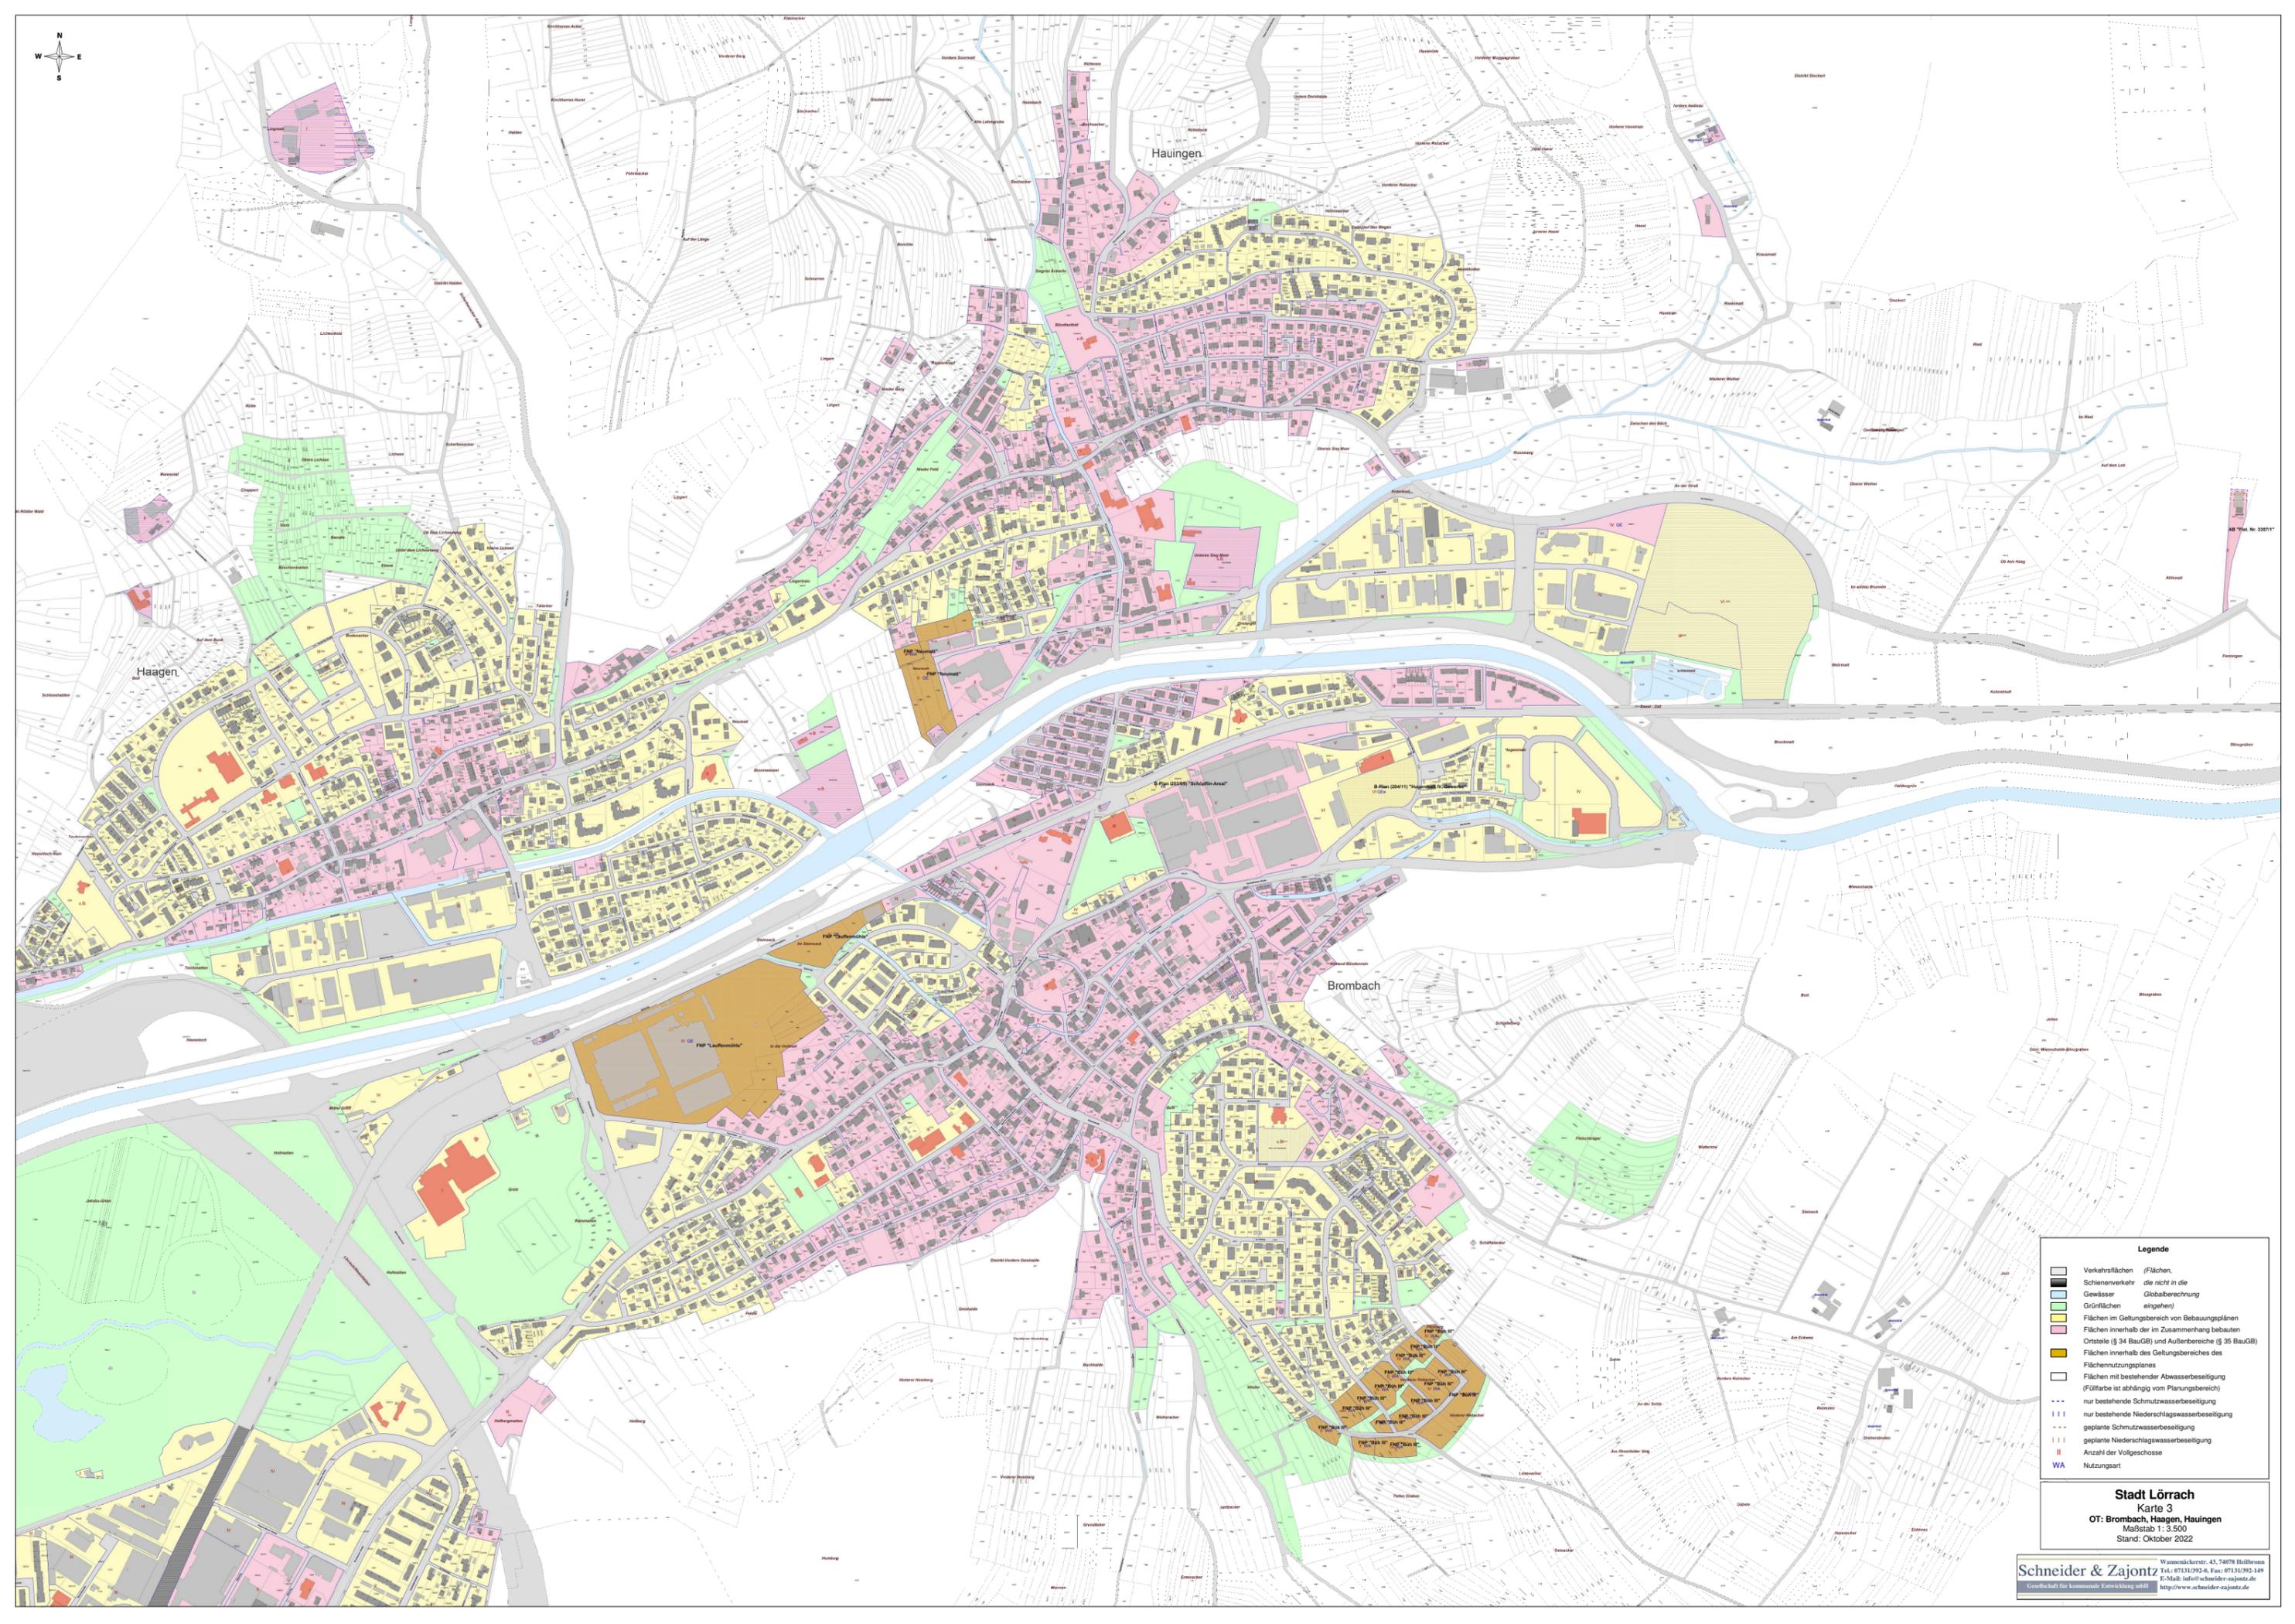


- Legende**
- Verkehrsflächen (Flächen, die nicht in die Schienenverkehrs Globalberechnung eingehen)
  - Gewässer
  - Grünflächen
  - Flächen im Geltungsbereich von Bebauungsplänen
  - Flächen innerhalb der im Zusammenhang bebauten Ortsteile (§ 34 BauGB) und Außenbereiche (§ 35 BauGB)
  - Flächen innerhalb des Geltungsbereiches des Flächennutzungsplanes
  - Flächen mit bestehender Abwasserbeseitigung (Füllfarbe ist abhängig vom Planungsbereich)
  - nur bestehende Schmutzwasserbeseitigung
  - geplante Schmutzwasserbeseitigung
  - geplante Niederschlagswasserbeseitigung
  - Anzahl der Vollgeschosse
  - Nutzungsart

**Stadt Lörrach**  
 Karte 3  
 OT: Brombach, Haagen, Hauingen  
 Maßstab 1: 3.500  
 Stand: Oktober 2022

**Legende**

-  Verkehrsflächen (Flächen, die nicht in die Globalberechnung eingehen)
-  Schienenverkehr
-  Gewässer
-  Grünflächen
-  Flächen im Geltungsbereich von Bebauungsplänen
-  Flächen innerhalb der im Zusammenhang bebauten Ortsteile (§ 34 BauGB) und Außenbereiche (§ 35 BauGB)
-  Flächen innerhalb des Geltungsbereiches des Flächennutzungsplanes
-  Flächen mit bestehender Abwasserbeseitigung (Füllfarbe ist abhängig vom Planungsbereich)
-  nur bestehende Schmutzwasserbeseitigung
-  nur bestehende Niederschlagswasserbeseitigung
-  geplante Schmutzwasserbeseitigung
-  geplante Niederschlagswasserbeseitigung
-  Anzahl der Vollgeschosse
-  Nutzungsart

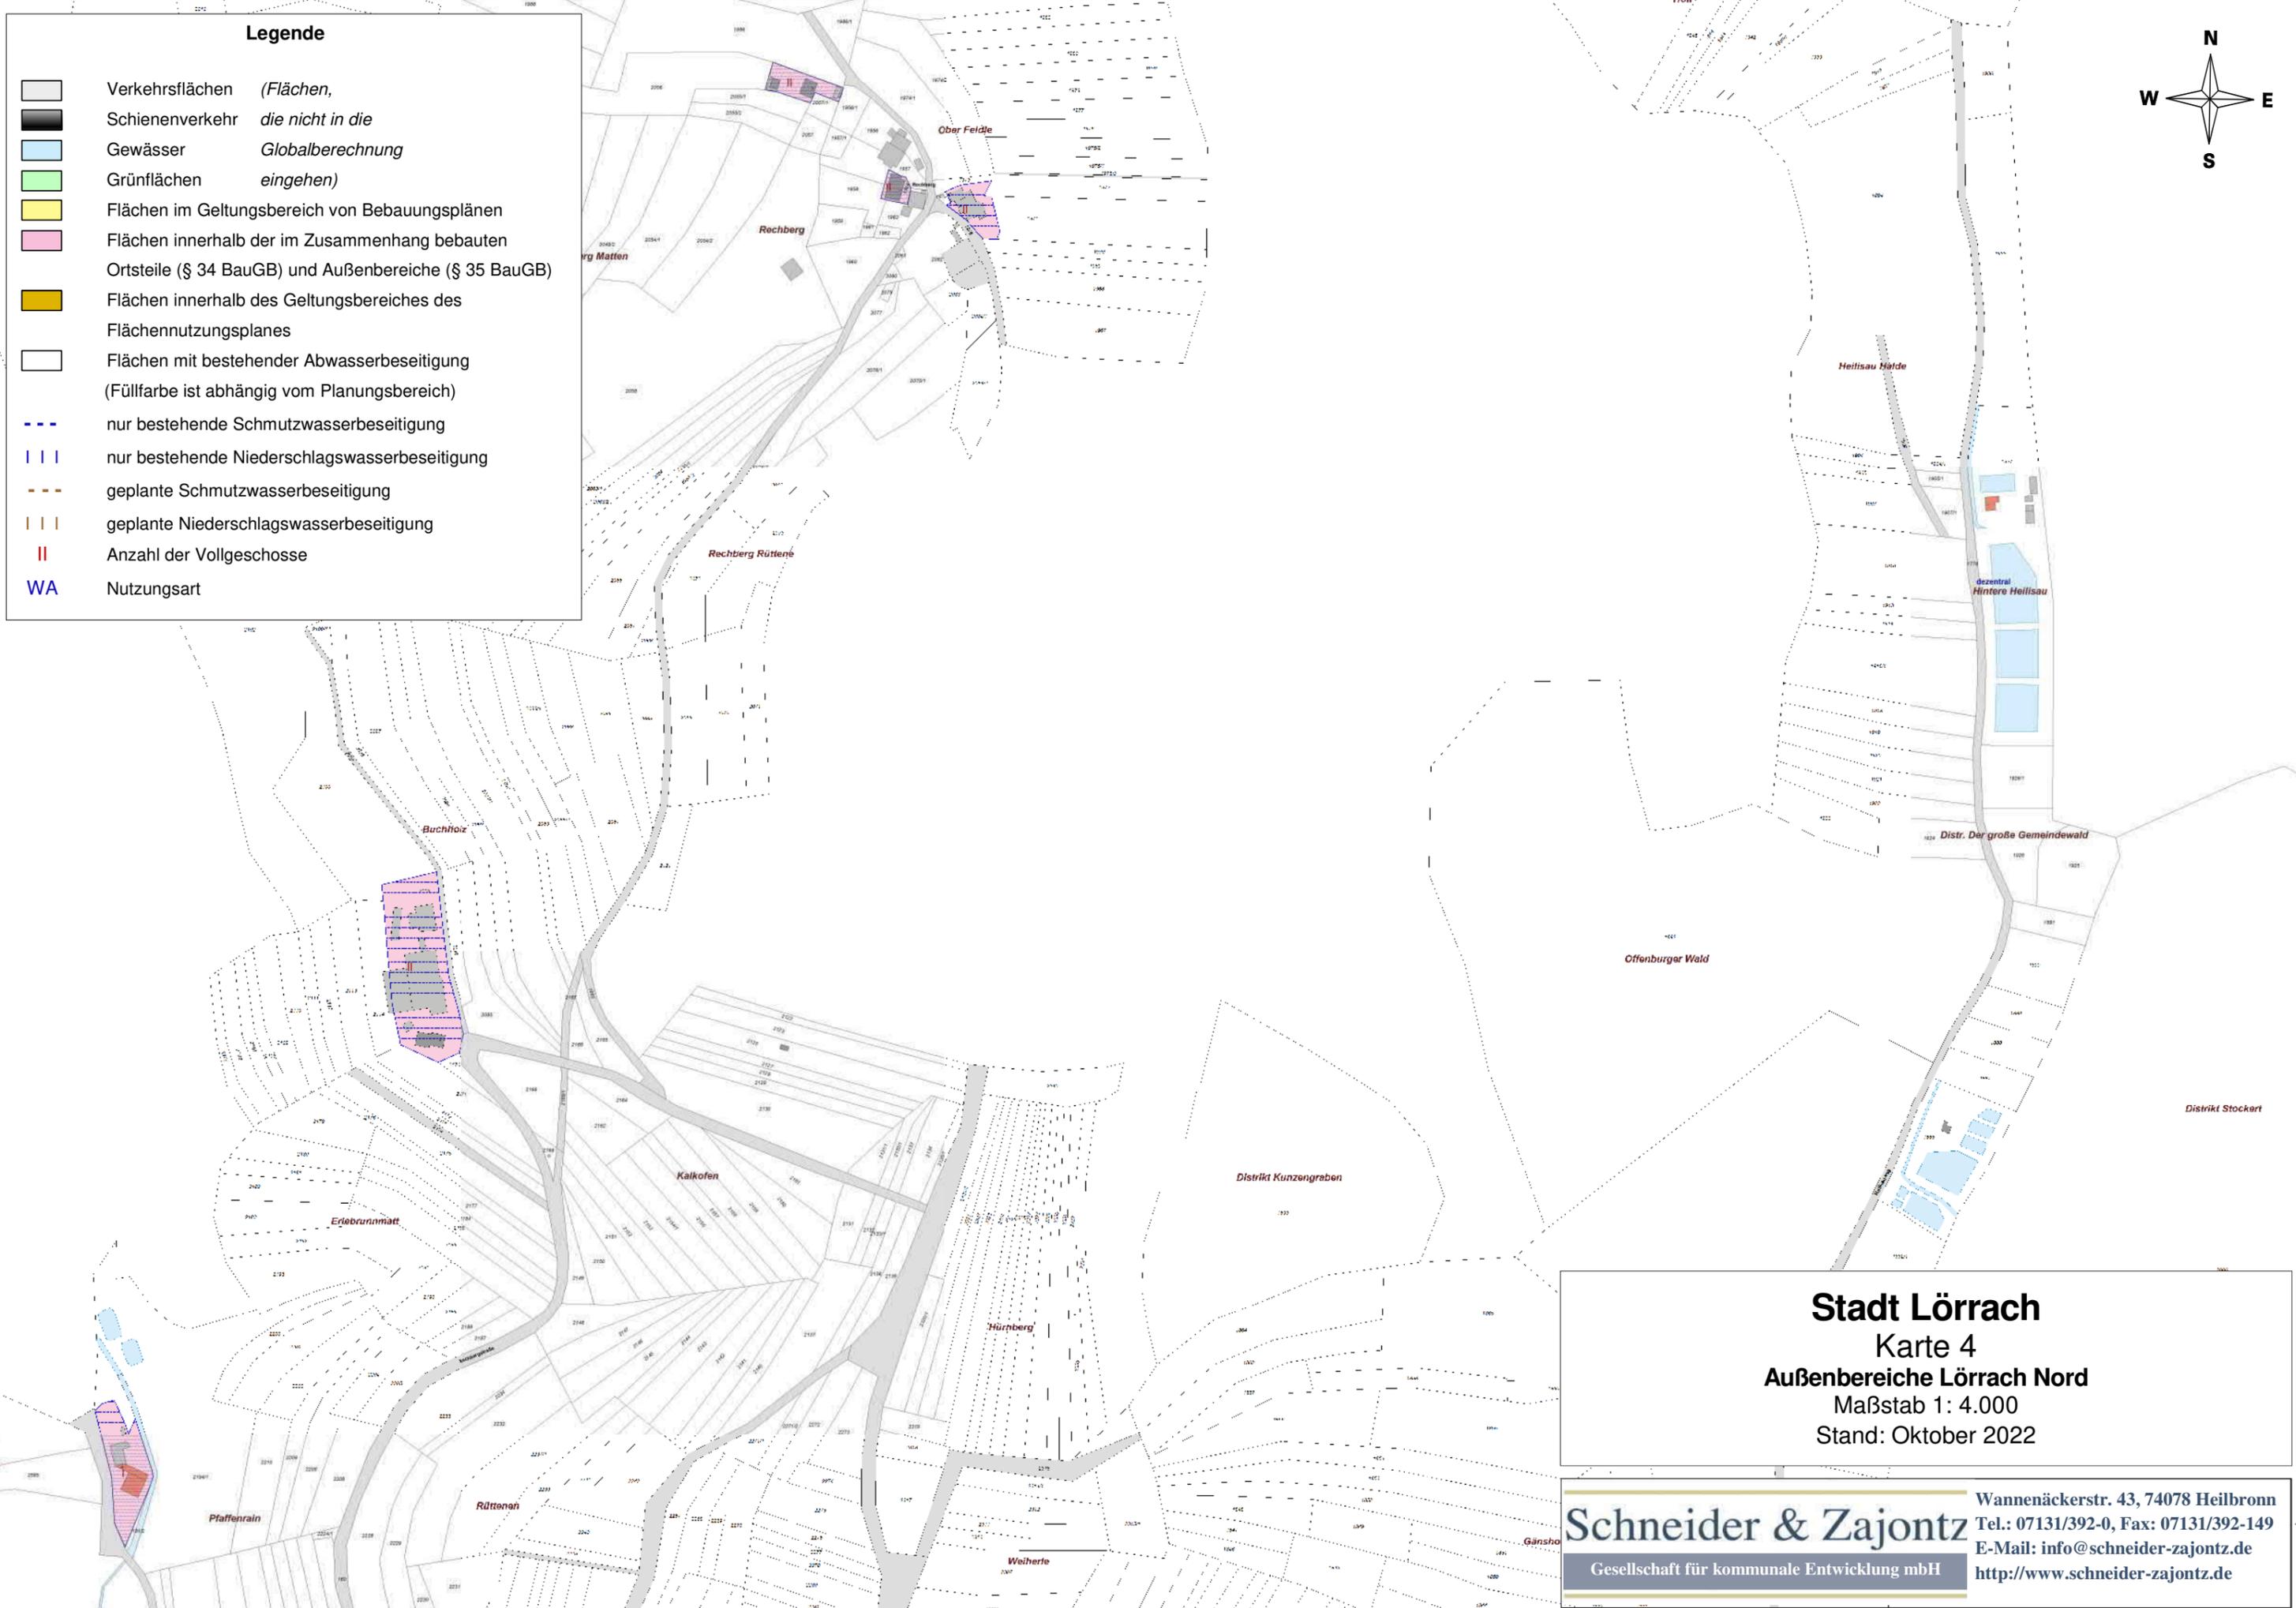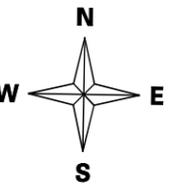

**Stadt Lörrach**  
 Karte 4  
**Außenbereiche Lörrach Nord**  
 Maßstab 1: 4.000  
 Stand: Oktober 2022

**Schneider & Zajontz**  
 Gesellschaft für kommunale Entwicklung mbH  
 Wannenäckerstr. 43, 74078 Heilbronn  
 Tel.: 07131/392-0, Fax: 07131/392-149  
 E-Mail: info@schneider-zajontz.de  
<http://www.schneider-zajontz.de>